



АДМИНИСТРАЦИЯ ГАВРИЛОВО-ПОСАДСКОГО
МУНИЦИПАЛЬНОГО РАЙОНА ИВАНОВСКОЙ ОБЛАСТИ
ПОСТАНОВЛЕНИЕ

от 11.04.2018 № 375-п

**Об утверждении схемы расположения земельного участка на
кадастровом плане территории**

Рассмотрев схему расположения земельного участка на кадастровом плане территории и руководствуясь статьей 11.10. Земельного кодекса Российской Федерации, в соответствии с частью 14 статьи 29 Устава Гаврилово-Посадского муниципального района, Администрация Гаврилово-Посадского муниципального района **п о с т а н о в л я е т**:

1. Утвердить схему расположения земельного участка на кадастровом плане территории из земель категории «Земли населенных пунктов», кадастровый квартал 37:03:010507, ориентировочной площадью 92777 кв.м., расположенного по адресу: Российская Федерация, Ивановская область, Гаврилово-Посадский муниципальный район, Шекшовское сельское поселение, с.Ратницкое с разрешенным использованием – охрана природных территорий. Площадь земельного участка подлежит уточнению при межевании.

2. Настоящее постановление вступает в силу со дня подписания.

Глава Гаврилово-Посадского
муниципального района




В.Ю.Лаптев

от 11.07.2018 № 545-к

Схема расположения земельного участка или земельных участков на кадастровом плане территории

Условный номер земельного участка 37:03:010507-3У1		
Площадь земельного участка 92777 м ² Категория земель: Земли населённых пунктов Система координат: Государственная 1963 года		
Обозначение кадастровых точек границы	Координаты, м	
	X 2	Y 3
1	251676.17	170030.80
2	251736.43	170065.57
3	251801.33	170295.02
4	251847.68	170443.36
5	251817.55	170512.90
6	251757.30	170485.00
7	251662.27	170434.09
8	251493.08	170100.34
9	251567.24	170037.76

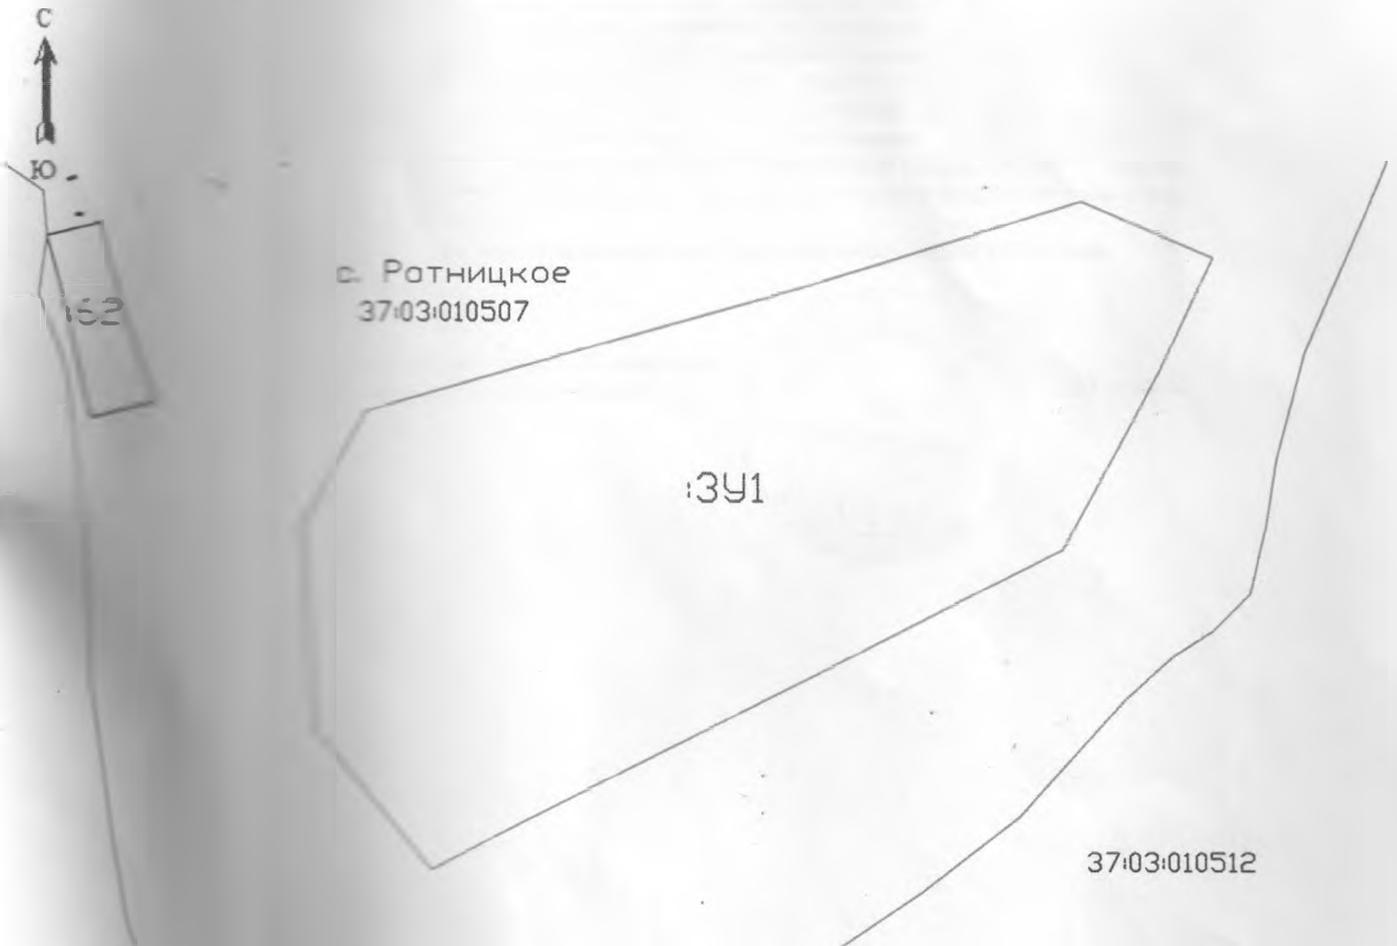

Масштаб 1: 4000

Условные обозначения:	
	- существующая часть границы, имеющиеся в ГКН сведения о которой достаточны для определения ее местонахождения
	- вновь образованная часть границы, сведения о которой достаточны для определения ее местонахождения
:123	- кадастровый номер исходного, измененного или уточняемого земельного участка
37:27:010234	- номер кадастрового квартала
	- граница кадастрового квартала
	- граница населенного пункта