


**Схема расположения границ (сферы действия) публичного сервитута,
устанавливаемого в целях эксплуатации объекта электросетевого хозяйства ЛЭП-10кВ, ЛЭП-0,4кВ и установка двух трансформаторных подстанций для
электроснабжения радиотелевизионной передающей станции (кадастровый номер 37:03:000000:500) через земельный участок с кадастровым номером 37:03:010204:89,
через земельный участок с кадастровым номером 37:03:000000:307 и земли в кадастровых кварталах 37:03:010201, 37:03:010204.**

Адрес (местоположение): Ивановская область, Гаврилово-Посадский район, с.Иваньковский, ул. Советская

Площадь планируемого публичного сервитута: Всего: 589 кв.м, в т.ч 37:03:000000:307 -6,0 кв.м., земли кадастровых кварталов 37:03:010201,37:03:010204-583кв.м.

Категория земель: земли населенных пунктов

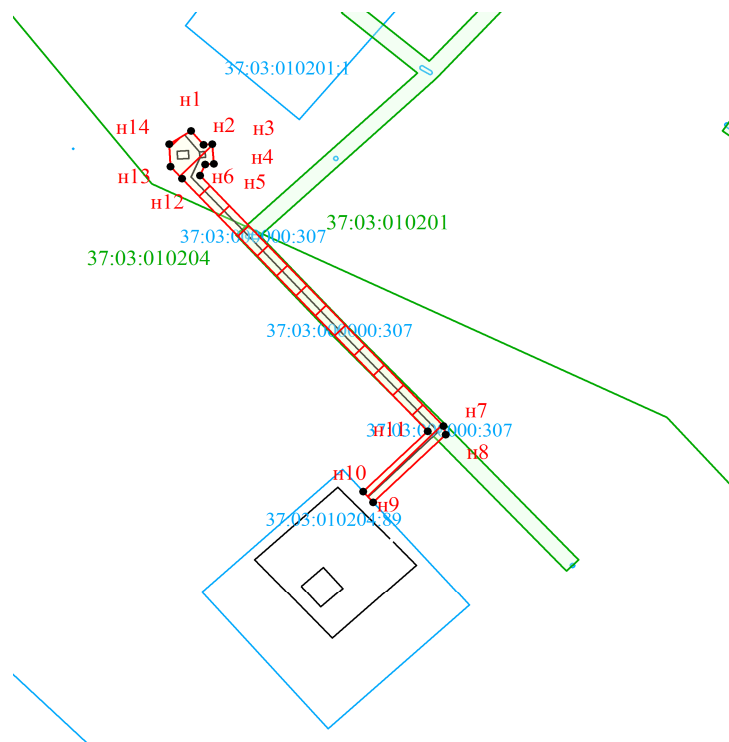

Масштаб 1:2000

Условные обозначения:

- зона устанавливаемого публичного сервитута
- границы существующих земельных участков
- граница кадастровых кварталов
- 37:03:010201** -номер кадастрового квартала
- характерная точка границы, сведения о которой достаточны для определения ее местоположения
- н1,н2,н3....,** - номер характерной точки границы, сведения о которой достаточны для определения ее местоположения

**Координаты поворотных точек границ сервитута
Система координат: МСК-37**

Обозначение характерных точек границ	Координаты, м	
	X	Y
1	2	3
37:03:010201, 37:03:010204		
н1	270068.36	2161268.71
н2	270064.55	2161272.02
н3	270064.72	2161274.35
н4	270059.31	2161274.74
н5	270059.11	2161272.42
н6	270056.08	2161271.07
н7	269987.19	2161335.25
н8	269984.78	2161335.88
н9	269966.18	2161316.77
н10	269969.17	2161314.11
н11	269985.74	2161331.13
н12	270055.30	2161266.33
н13	270058.54	2161263.30
н14	270064.71	2161262.96
н1	270068.36	2161268.71