


Генеральный план Новоселковского сельского поселения
Гаврилово-Посадского муниципального района Ивановской области
Карта (схема) использования территорий

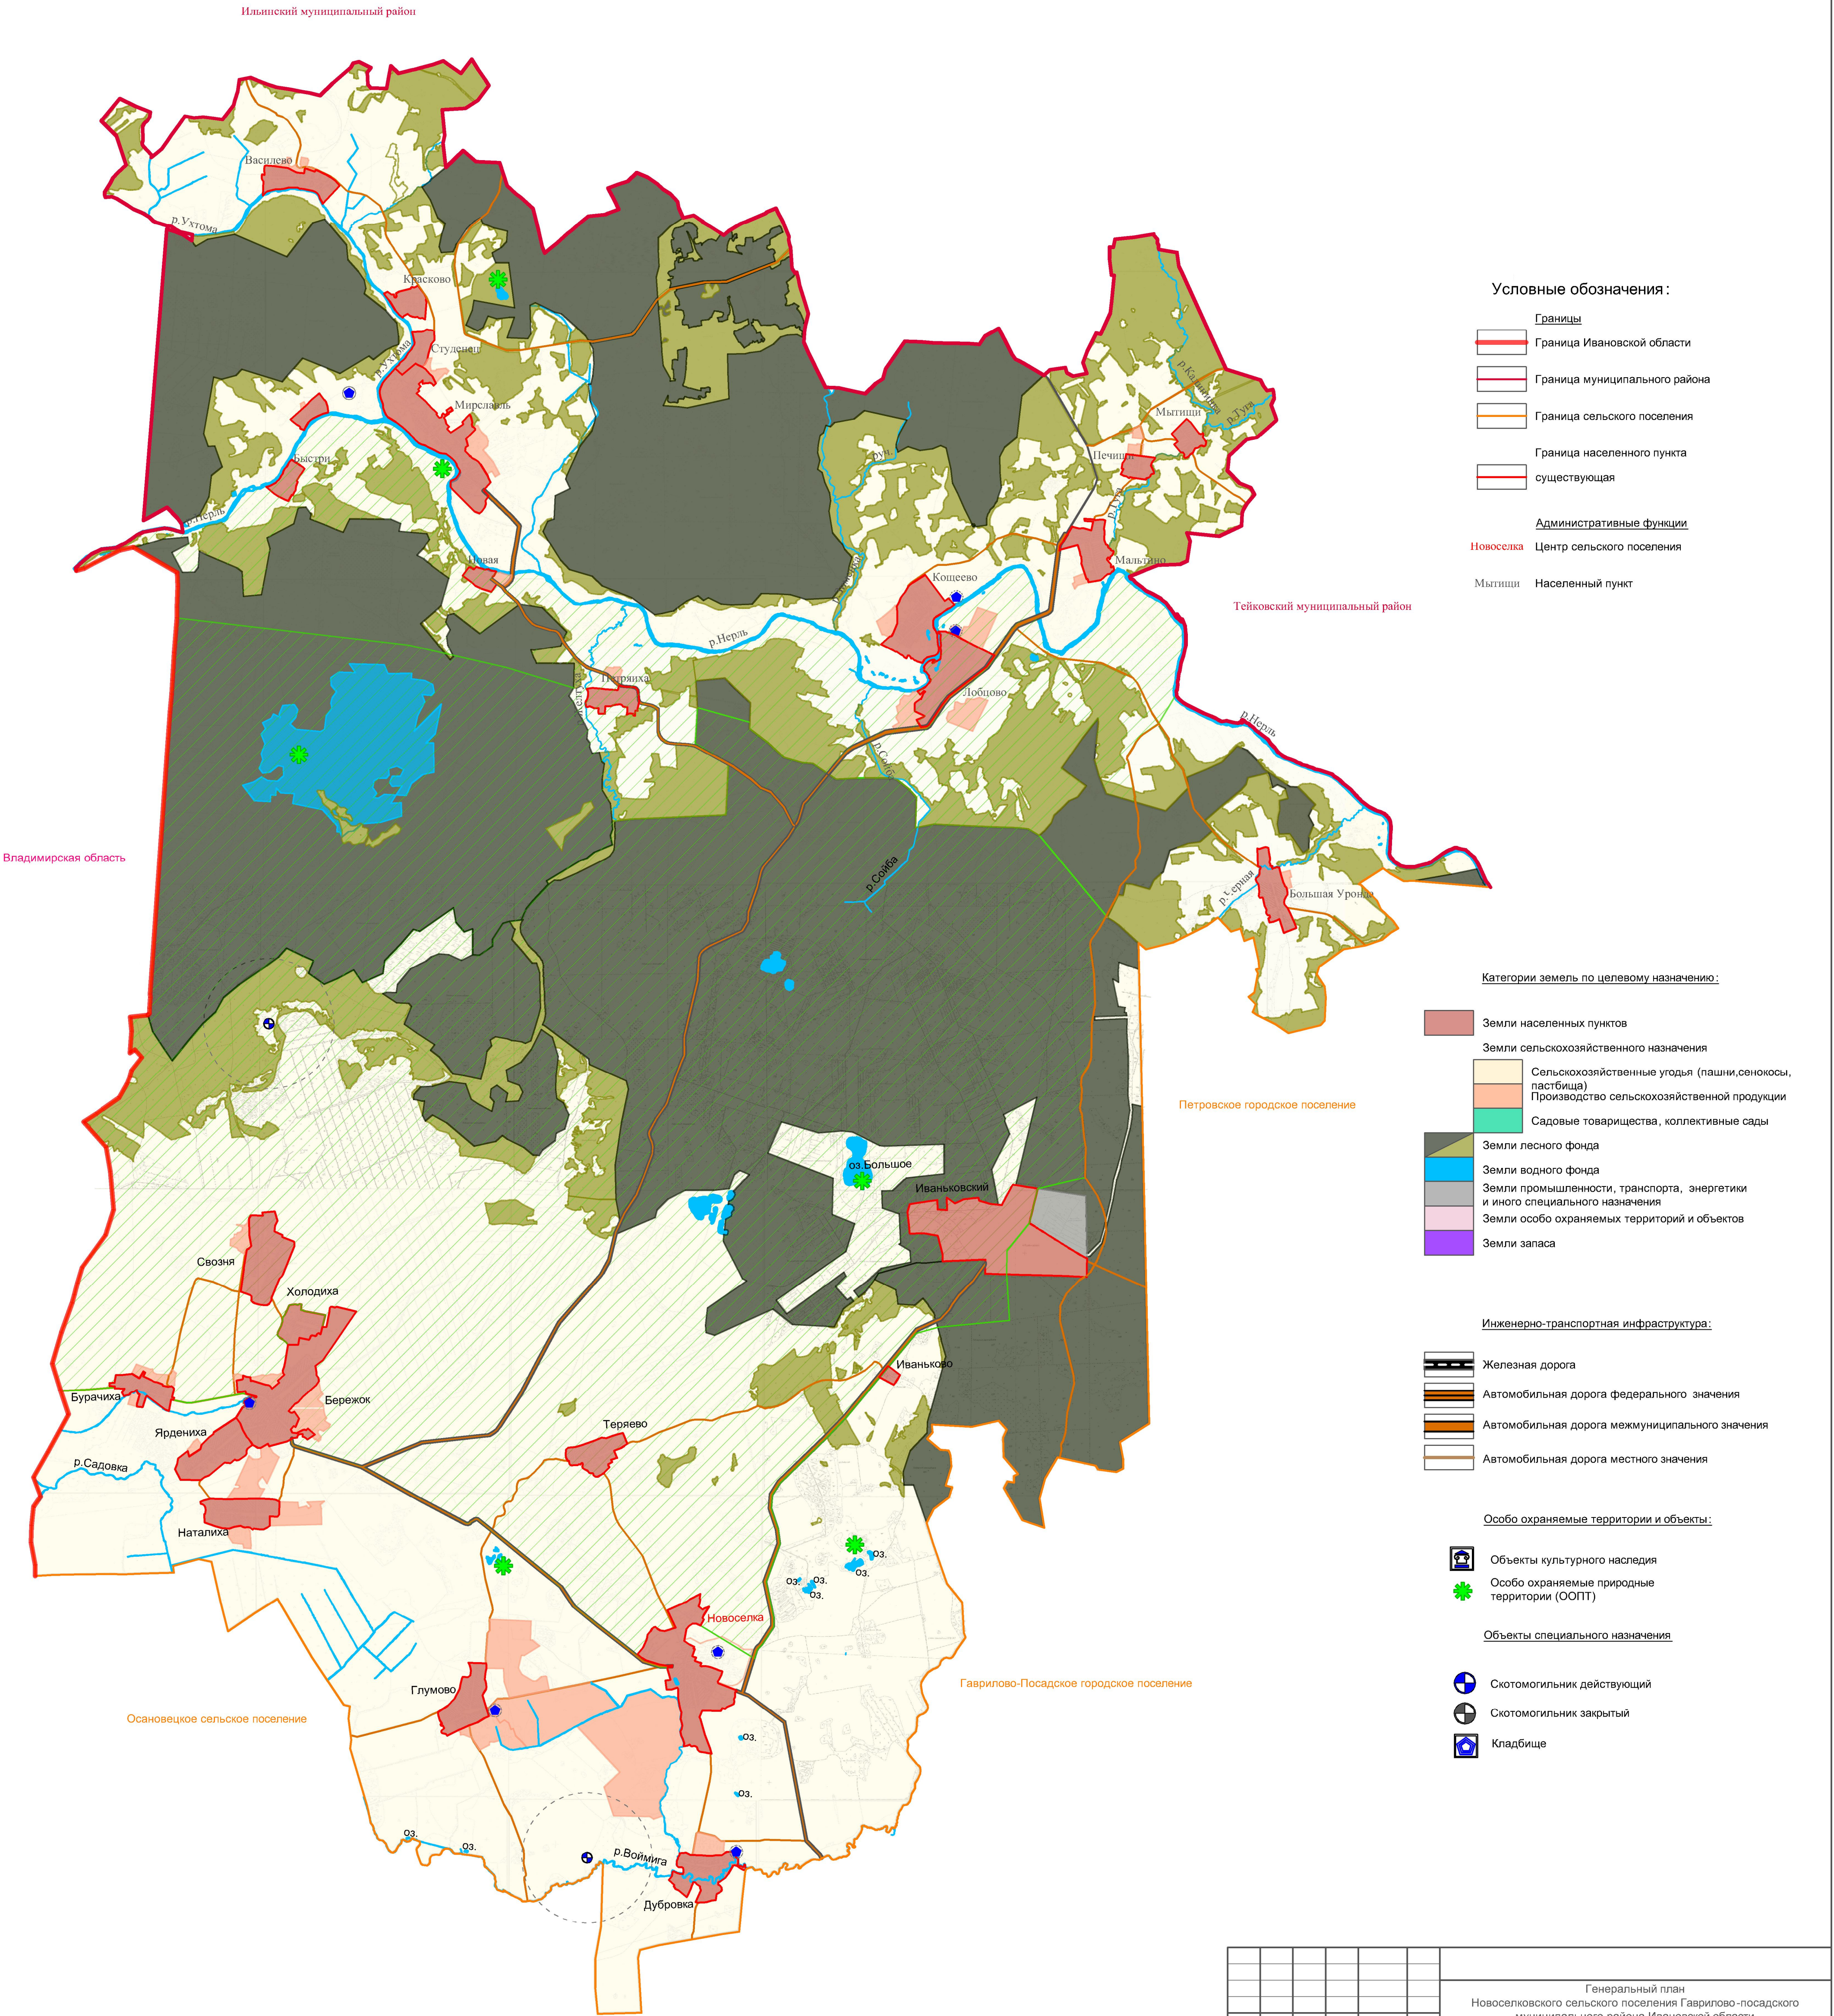

Условные обозначения :

- Границы
- Граница Ивановской области
 - Граница муниципального района
 - Граница сельского поселения
 - Граница населенного пункта
 - существующая
- Административные функции
- Новоселка Центр сельского поселения
 - Мытищи Населенный пункт

Категории земель по целевому назначению:

- Земли населенных пунктов
- Земли сельскохозяйственного назначения
 - Сельскохозяйственные угодья (пашни, сенокосы, пастбища)
 - Производство сельскохозяйственной продукции
 - Садовые товарищества, коллективные сады
- Земли лесного фонда
- Земли водного фонда
- Земли промышленности, транспорта, энергетики и иного специального назначения
- Земли особо охраняемых территорий и объектов
- Земли запаса

Инженерно-транспортная инфраструктура:

- Железная дорога
- Автомобильная дорога федерального значения
- Автомобильная дорога межмуниципального значения
- Автомобильная дорога местного значения

Особо охраняемые территории и объекты:

- Объекты культурного наследия
- Особо охраняемые природные территории (ООПТ)

Объекты специального назначения

- Скотомогильник действующий
- Скотомогильник закрытый
- Кладбище

							Генеральный план Новоселковского сельского поселения Гаврилово-посадского муниципального района Ивановской области			
Изм.	Кол.ч.	Лист	Федок	Подписи	Дата		Графические материалы (информационные)	Стадия	Лист	Листов
ГАП	Пахалуев								2	
Архитектор	Липина						Карта(схема) использования территорий М 1:50000	ООО АКБ "Сталь"		