

СОДЕРЖАНИЕ									
Раз дел	Обозначение			Наименование				Стр.	
	МК №10-ППТ			Том 1. Проект планировки территории. Пояснительная записка.					
1				Положение о размещении объектов капитального строительства федерального, регионального и местного значения.				4	
2				Положение о характеристиках планируемого развития территории (плотности, параметрах застройки)				5	
3				Положение о характеристиках развития систем социального и транспортного обслуживания				6	
4				Положение о характеристиках инженерно-технического обеспечения				6	
5				Охранные зоны и зоны с особыми условиями использования территорий.				7	
6				Исходно-разрешительная документация				3	
	МК №10-ППТ			Том 1. Графическая часть					
1				Чертеж красных линий. Чертеж границ планируемого размещения линейного объекта. М 1:1000 с.Скомово				лист 1-5	
				Чертеж красных линий. Чертеж границ планируемого размещения линейного объекта. М 1:1000 с.Владычино				лист 1-3	
				Чертеж красных линий. Чертеж границ планируемого размещения линейного объекта. М 1:1000 с.Глумово				лист 1-3	
2				Схема конструктивных и планировочных решений. (М 1:2000) с.Скомово				лист 1	
				Схема конструктивных и планировочных решений. (М 1:2000) с.Владычино				лист 1	
				Схема конструктивных и планировочных решений. (М 1:2000) с.Глумово				лист 1	
	МК №10-ППТ			Том 2. Материалы по обоснованию проекта планировки территории и проекта межевания для линейного объекта. Текстовая часть.					
				Введение				3	
1				Обоснование положений по размещению линейного объекта				4	
1.1				Обоснование параметров линейного объекта, планируемого к размещению				4	
1.2				Обоснование размещения линейного объекта на планируемой территории				4	
1.3				Обоснование размещения линейного объекта с учетом особых условий использования территорий и мероприятий по сохранению объектов культурного наследия				9	
1.4				Защита территории от чрезвычайных ситуаций природного и техногенного характера, проведение мероприятий по гражданской обороне и пожарной безопасности				12	
2				Параметры образуемого земельного участка				14	

						МК №10-ППТ				
Изм.	Кол.у	Лист	№ док.	Подпись	Дата					
ГИП		Шергер				Пояснительная записка		Стадия	Лист	Листов
Исполнит		Крылова						П	1	
								ООО "РЕГИОНПРОЕКТ"		

Введение

Подготовка проектов планировки территории осуществляется для установления границ территорий общего пользования, границ зон планируемого размещения объектов капитального строительства, определения характеристик и очередности планируемого развития территории.

Картографический материал выполнен в местной системе координат МСК-37, система высот - Балтийская.

В административном отношении территория проектирования находится в Гаврилово-Посадском районе Ивановской области

Цель разработки проекта:

Проект планировки разработан для установления границ земельного участка, предназначенного для строительства линейного объекта: Распределительные газопроводы по с.Скомово, с.Владычино, с.Глумово Гаврилово-Посадского района Ивановской области.

Проект планировки разработан с учетом положений Градостроительного кодекса Российской Федерации.

Основной задачей проекта является:

- обеспечение устойчивого развития территории;
- выделение элементов планировочной структуры;
- установление параметров планируемого развития элементов планировочной структуры;
- установление границ земельных участков, на которых расположены объекты капитального строительства;
- установление границ земельных участков, предназначенных для строительства и размещения линейных объектов;
- оценка возможности пересмотра красных линий на планируемой территории.

Раздел 1. Обоснование положений по размещению линейного объекта

Подраздел 1.1 Определение параметров планируемого строительства систем социального, транспортного обслуживания и инженерно-технического обеспечения, необходимых для развития территории.

В соответствии с материалами Правил землепользования и застройки Осановецкого (с. Владычино и с. Скомово) и Новосёлковского, территория относится к зонам:

- **Жилые зоны:**

Ж – земли населенных пунктов

На формирование архитектурно-планировочного решения рассматриваемого участка оказывают влияние следующие факторы:

- сложившаяся ландшафтная и пространственная структура участка;
- существующая сеть дорог;
- наличие существующих границ территории;
- наличие существующих границ земельных участков, выделенных в соответствии с кадастровым планом территории 37:03:01110, 37:03:011001, 37:03:011108.

Проектом планировки предусматривается строительство линейного объекта «Распределительные газопроводы по с.Скомово, с.Владычино, с.Глумово Гаврилово-Посадского района Ивановской области».

Трасса подземного газопровода начинается от точки врезки на выходе из ГРПШ в каждом селе и расходится по улицам с.Скомово, с.Владычино, с.Глумово Гаврилово-Посадского района Ивановской области.

						МК №10-ППТ	Лист
Изм.	Кол.уч	Лист	№ док.	Подпись	Дата		3

- отсутствие участков, обременённых правами третьих лиц
- минимальное число пересечений с различными коммуникациями;
- минимальная протяженность.

Рассматриваемая территория обладает спокойным рельефом.

Подраздел 1.2. Обоснование размещения линейного объекта на планируемой территории

В административном отношении участок работ расположен в с.Скомово, с.Владычино, с.Глумово Гаврилово-Посадского района Ивановской области. Имеется сеть подземных и наземных коммуникаций.

Новоселковское сельское поселение - расположено в северо-западной части Гаврилово-Посадского муниципального района.

Жилая застройка.

Автомобильная дорога общего пользования местного значения Скомово-Осановец имеет асфальтобетонное покрытие.

Основные и второстепенные дороги и проезды являются грунтовыми.

Территория планируемой застройки, в соответствии с Правилами землепользования и застройки, относится к зоне Ж.

Основные виды разрешенного использования земельного участка:

Коммунальное обслуживание	Размещение объектов капитального строительства в целях обеспечения физических и юридических лиц коммунальными услугами, в частности: поставки воды, тепла, электричества, газа, предоставления услуг связи, отвода канализационных стоков, очистки и уборки объектов недвижимости	3.1
---------------------------	---	-----

						МК №10-ППТ	Лист
							4
Изм.	Кол.уч	Лист	№ док.	Подпись	Дата		

и подъездные автодороги, строительные площадки, площадки для отвалов непригодных грунтов выемок, площадки для размещения грунта почвенно-растительного слоя, площадка для размещения деловой и дровяной древесины.

Границы отвода земель для строительства газопровода запроектированы в соответствии со следующими нормативными документами:

- Постановление правительства РФ от 20 ноября 2000г № 878 Об утверждении правил охраны газораспределительных сетей.
- СТО Газпром 2-2.3-231-2008 «Правила производства работ при капитальном ремонте линейной части магистральных газопроводов.

Функциональное зонирование. Формирование в существующей планировочной структуре новых функциональных зон не предусмотрено.

Транспортная инфраструктура. Проектом планировки предусмотрена прокладка газопровода при пересечении автомобильных дорог с асфальтовым и гравийным покрытием в футлярах методом наклонно-направленного бурения.

Благоустройство и озеленение. После окончания работ по прокладке газопровода провести восстановление почвенных покровов.

В соответствии с приказом №740/пр от 25.04.2017 Минстроя России, разработка схемы инженерной подготовки территории, схемы вертикальной планировки не требуется.

Подраздел 1.3. Обоснование размещения линейного объекта с учетом особых условий использования территорий и мероприятий по сохранению объектов культурного наследия

Обоснование необходимости размещения линейного объекта и его инфраструктуры на территориях, зонах объектов культурного наследия, зонах с особыми условиями использования территорий:

Объекты культурного наследия. В соответствии с материалами в пределах рассматриваемого земельного участка объекты культурного наследия, включенные в единый государственный реестр, либо выявленные объекты культурного наследия отсутствуют. Ограничений хозяйственной деятельности по условиям охраны объектов культурного наследия не имеется. Имеются объекты культурного значения местного значения:

- *Церковь в честь Казанской иконы Божьей Матери с.Скомово*

Схемы границ территорий объектов культурного наследия не разрабатывались, в связи с не нарушением территорий объектов культурного наследия на территории строительства объекта.

Зоны с особыми условиями использования территории. В соответствии со СНиП 2.07.01-89* «Градостроительство, планировка и застройка городских и сельских поселений» все инженерные сети (водоводы, канализационные коллекторы, высоковольтные линии электропередач, теплосети, газопроводы) необходимо обеспечить санитарными и охранными зонами во избежание несчастных случаев, аварий и прочих возможных неисправностей.

На рассматриваемой территории зоны с особыми условиями использования территории установлены для коммуникаций, которые пересекают проектируемую трассу газопровода: линии электропередач напряжением 0,4 кВ, 10 кВ, линии связи, автомобильные дороги, существующие водопроводы.

1. Линии ЛЭП 10 и 0,4 кВ.

Для воздушных высоковольтных линий электропередачи (ВЛ) устанавливаются санитарно-защитные зоны по обе стороны от проекции на землю крайних проводов. Эти зоны определяют минимальные расстояния до ближайших жилых, производственных и непроизводственных зданий и сооружений.

						МК №10-ППТ	Лист
Изм.	Кол.уч	Лист	№ док.	Подпись	Дата		6

- В охранной зоне ЛЭП (ВЛ) запрещается:

- Проведение необходимых мероприятий в охранной зоне ЛЭП может выполняться только при получении письменного разрешения на производство работ от предприятия (организации), в ведении которых находятся эти сети.

Переход газопровода под дорогами с асфальтовым покрытием осуществляется методом наклонно-направленного бурения, не нарушая дорожного покрытия и не приостанавливая и не нарушая дорожное движение. В связи с этим отсутствует необходимость разработки схем организации улично-дорожной сети и движения транспорта.

Инженерно-технические мероприятия гражданской обороны.

Проектом предусматривается строительство газопровода. Представляют опасность имеющие место на объектах газового хозяйства аварийные ситуации:

В чрезвычайных ситуациях мирного и военного времени организация и осуществление оповещения проводится в соответствии с Положением о системах оповещения гражданской обороны (введено в действие приказом №433/90/376 от 25 июля 2006г., зарегистрирован 12.09.2006г. № 8232). Сигналы гражданской обороны передаются sireнами, производственными и транспортными гудками.

Согласно СНиП 2.01.51-90 Ивановская область не попадает в зону светомаскировки. Объект строительства не находится в зоне обязательного проведения мероприятий по светомаскировке. Рассматриваемая территория не относится к зоне территорий, подверженных риску возникновения чрезвычайных ситуаций природного и техногенного характера. Газопровод проектируется в подземном исполнении в соответствии с действующими нормами и правилами, все оборудование сертифицировано и соответствует требованиям ГОСТ. *В связи с этим разработка схемы границ территорий, подверженных риску возникновения чрезвычайных ситуаций природного и техногенного характера не требуется.*

Решения по предупреждению ЧС техногенного и природного характера, разрабатываемых с учетом потенциальной опасности на проектируемом и рядом расположенных объектах, результатов инженерных изысканий, оценки природных условий и окружающей среды.

Возможными источниками чрезвычайных ситуаций техногенного и природного характера для проектируемого объекта могут являться:

-авария на сети газоснабжения;

-отклонения климатических условий от ординарных (сильные морозы, снежные заносы, паводки, ураганные ветры, смерчи и пр.) могут повлечь аварии на проектируемом объекте.

Территория проектируемого объекта является объектом, на котором транспортируется и используется потенциально опасное (взрывопожароопасное) вещество – газ природный.

Горючие газы относятся к группе веществ, способных образовывать с воздухом взрывоопасные смеси.

Газопровод представляет определенную опасность, так как при разрушении газопровода возможно образование газозвушного облака с последующим взрывом и воспламенением.

Газозвушное облако объема, достаточного для причинения значительного ущерба, может образоваться только при мгновенном разрушении газопровода.

Наиболее опасными участками проектируемого газопровода (с точки зрения влияния возможной аварии на население и персонал) являются надземные его участки (места установки задвижек). При разрушении подземного трубопровода объемы максимально возможных выбросов значительно ниже.

Проектные решения соответствуют следующим законам и нормативным документам:

1. Закон Российской федерации «О гражданской обороне» № 28 ФЗ от 12.02.1998г.
2. Закон Российской федерации «О защите населения и территорий от чрезвычайных ситуаций природного и техногенного характера» №68- ФЗ от 11.11.94г.
2. ГОСТ Р 23.0.01 «Безопасность в чрезвычайных ситуациях. Основное положение»
4. ГОСТ 12.1.05 «Безопасность в чрезвычайных ситуациях. Технология чрезвычайных ситуаций. Термины и определения»
5. ГОСТ Р 22.0.03 «Безопасность в чрезвычайных ситуациях. Защита населения. Основные положения»
6. СНиП 2.01.51-90 «Инженерно - технические мероприятия гражданской обороны»
7. РД 08-120-96 «Методические указания по проведению анализа риска опасных промышленных объектов.»
8. СНиП 2.05.06-85 «Магистральные трубопроводы»
9. СНиП 42-01-2002 «Газопроводные систем»
10. Сборник методик по прогнозированию возможных аварий, катастроф, стихийных бедствий в РСЧС.
11. ПБ 09-540-03 « Общие правила взрывобезопасности для взрывопожароопасных, химических, нефтехимических и нефтеперерабатывающих производств»
12. СП 11-107-98 «Порядок разработки и состав раздела «ИТМ ГО ЧС» проектов строительства.

Противопожарные мероприятия

Раздел «Мероприятия по обеспечению пожарной безопасности» разработан в составе проектной документации в соответствии с требованиями статьи 48, пункта 12 Градостроительного кодекса РФ и Постановления Правительства РФ от 16.02.2008 г. № 87.

Решения по обеспечению взрывопожаробезопасности.

В соответствии с требованиями ГОСТ 12.1004-91 «Пожарная безопасность. Общие требования» пожарная безопасность проектируемых объектов обеспечивается: системой предотвращения пожара; системой противопожарной защиты; организационно-техническими мероприятиями.

						МК №10-ПТТ	Лист
Изм.	Кол.уч	Лист	№ док.	Подпись	Дата		8

Стационарное оборудование системы противопожарной защиты размещается в помещении операторной газораспределительной станции (ГРС), включает в себя комплекс технических средств, направленных на исключение условий возникновения пожара.

Система противопожарной защиты здания обеспечивается активными и пассивными инженерными мероприятиями: системой пожаротушения, пределом огнестойкости основных несущих конструкций, конструктивными и объемно-планировочными решениями, ограничивающими распространение пожара.

Проектной документацией предусмотрены системы противопожарной защиты в соответствии с Федеральным законом от 22.07.2008 г. № 123-ФЗ «Технический регламент о требованиях пожарной безопасности», а также в соответствии с требованиями:

СП 3.13130.2009 «Системы противопожарной защиты. Система оповещения и управления эвакуацией людей при пожаре. Требования пожарной безопасности»;

СП 5.13130.2009 «Системы противопожарной защиты. Установки пожарной сигнализации и пожаротушения автоматические. Нормы и правила проектирования»;

СП 6.13130.2009 «Системы противопожарной защиты. Электрооборудование. Требования пожарной безопасности».

СП12.13130.2009 «Определение категорий помещений, зданий и наружных установок по взрывопожарной и пожарной опасности»;

ПУЭ «Правила устройства электроустановок»

СП 2.13130.2009 «Обеспечение огнестойкости объектов защиты»

СП 4.13130.2009 «Ограничение распространения пожара на объектах защиты»

Раздел 2. Параметры образуемого земельного участка.

Образуемый земельный участок ЗУ1 с.Скомово относится к:

Земли населенных пунктов 1.1827

Образуемый земельный участок ЗУ1 с.Владычино относится к:

Земли населенных пунктов 0.5927

Образуемый земельный участок ЗУ1 с.Глумово относится к:

Земли населенных пунктов 0.8864

Раздел 3. Обоснование предложений для внесения изменений и дополнений в документы территориального планирования и в Правил землепользования и застройки

В соответствии с Правилами землепользования и застройки Осановецкого и Новосёлковского сельских поселений Гаврилово-Посадского района Ивановской области (далее - Правила), территория, предусмотренная для размещения газопровода, относится к зоне Ж.

В соответствии с Правилами, к основным и условным видам разрешенного использования земельных участков и объектов капитального строительства в этих зонах относятся сооружения, коммуникации, объекты инженерной инфраструктуры, в т.ч. газопроводы.

В результате разработки проекта были определены концептуальные решения, обеспечивающие возможность размещения на данной территории линейного объекта «Распределительные газопроводы по с.Скомово, с.Владычино, с.Глумово Гаврилово-Посадского района Ивановской области» с максимальным сохранением природного комплекса.

Таким образом, внесения изменений и дополнений в документы территориального планирования и в Правила землепользования и застройки не требуется.

СКОМОВО

						МК №10-ППТ				
						Распределительные газопроводы по с.Скомово, с.Владычино, с.Глумово Гаврилово-Посадского района Ивановской области				
Изм.	Кол.уч.	Лист	N док.	Подпись	Дата			Стадия	Лист	Листов
ГИП		Шенгер		<i>Шенгер</i>	03.2022	Материалы по обоснованию проекта планировки территории				

_____ - Границы зоны планируемого размещения линейного объекта

						МК №10-ППТ				
						Распределительные газопроводы по с.Скомово, с.Владычино, с.Глумово Гаврилово-Посадского района Ивановской области				
Изм.	Кол.уч.	Лист	N док.	Подпись	Дата					
ГИП		Шерзгер			03.20г.	Материалы по обоснованию проекта планировки территории с.Скомово		Стадия	Лист	Листов
								1		
Исполнит.		Крылова			03.20г.	Схема расположения элементов планировочной структуры		ООО "РЕГИОНПРОЕКТ"		



Владычино

Условные обозначения:

_____ - Границы зоны планируемого размещения линейного объекта

						МК №10-ППТ		
						Распределительные газопроводы по с.Скомово, с.Владычино, с.Глумово Гаврилово-Посадского района Ивановской области		
Изм.	Кол.уч.	Лист	N док.	Подпись	Дата	Материалы по обоснованию проекта планировки территории с.Владычино	Стадия	Лист
ГИП		Шергер		<i>Шергер</i>	01.20г.			1
Исполнит.		Крылова		<i>Крылова</i>	01.20г.	Схема расположения элементов планировочной структуры	ООО "РЕГИОНПРОЕКТ"	

Инв. ? подл.	Подп. и дата	Взам. инв. ?

ГЛУМОВО

CX

Ж-1

T-3

T-2

CX

Условные обозначения:

- Границы зоны планируемого размещения линейного объекта

						МК №10-ППТ				
						Распределительные газопроводы по с.Скомово, с.Владычино, с.Глумово Гаврилово-Посадского района Ивановской области				
Изм.	Колуч.	Лист	N док.	Подпись	Дата					
ГИП		Шерзер			01.20г.	Материалы по обоснованию проекта планировки территории		Стадия	Лист	Листов
					01.20г.				1	
Исполнит.		Крылова			01.20г.	Схема расположения элементов планировочной структуры		ООО "РЕГИОНПРОЕКТ"		




Условные обозначения:

- — — — — - Границы территории, в отношении которой осуществляется подготовка проекта планировки
- — — — — - Границы зоны планируемого размещения линейного объекта

						МК №10-ППТ		
						Распределительные газопроводы по с.Скомово, с.Владычино, с.Глумово Гаврилово-Посадского района Ивановской области		
Изм.	Кол.уч.	Лист	N док.	Подпись	Дата	Материалы по обоснованию проекта планировки территории с.Скомово	Стадия	Лист
ГИП		Шерзер		<i>Шерзер</i>	03.20г.			1
Исполнит.		Крылова		<i>Крылова</i>	03.20г.	Схема использования территории в период подготовки проекта планировки территории. (М 1:5000)	ООО "РЕГИОНПРОЕКТ"	


Инв. ? подл.	Подп. и дата	Взам. инв. ?

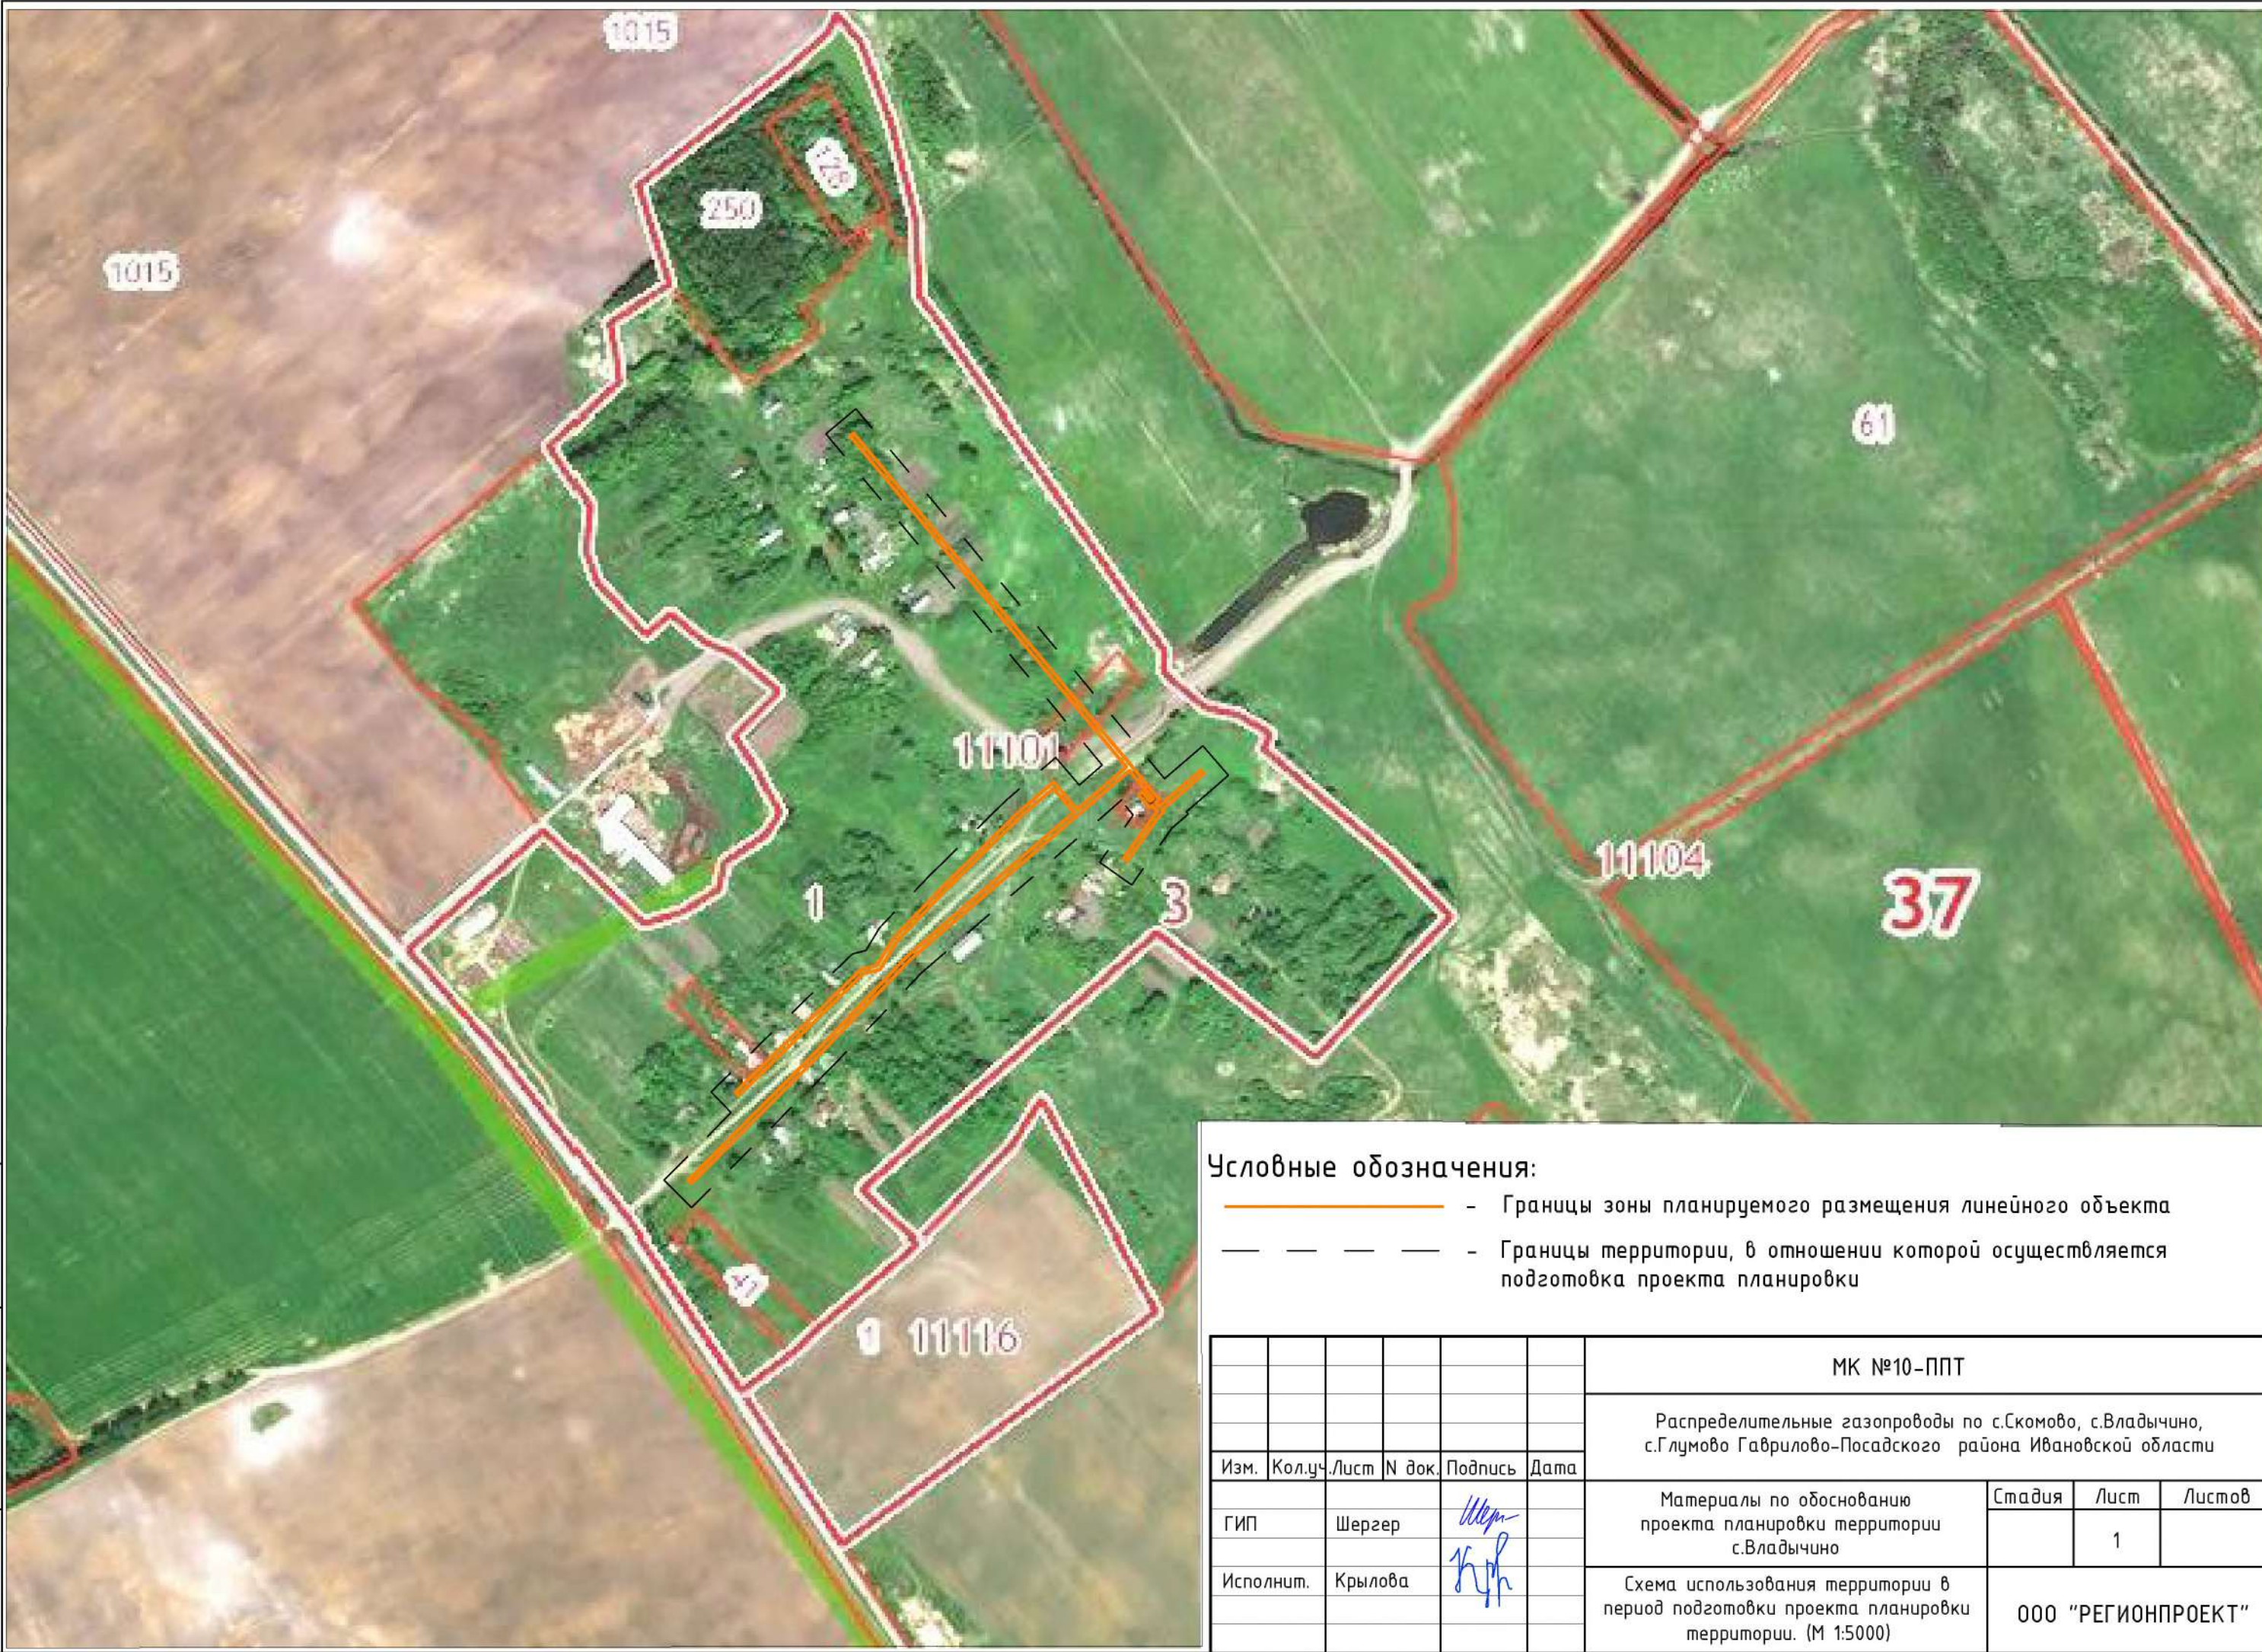



- Условные обозначения:
- — — — — - Границы зоны планируемого размещения линейного объекта
 - — — — — - Границы территории, в отношении которой осуществляется подготовка проекта планировки

						МК №10-ППТ			
						Распределительные газопроводы по с.Скомово, с.Владычино, с.Глумово Гаврилово-Посадского района Ивановской области			
Изм.	Кол.уч.	Лист	N док.	Подпись	Дата	Материалы по обоснованию проекта планировки территории	Стадия	Лист	Листов
ГИП		Шергер		<i>Шергер</i>				1	
Исполнит.		Крылова		<i>Крылова</i>		Схема использования территории в период подготовки проекта планировки территории. (М 1:5000)	ООО "РЕГИОНПРОЕКТ"		

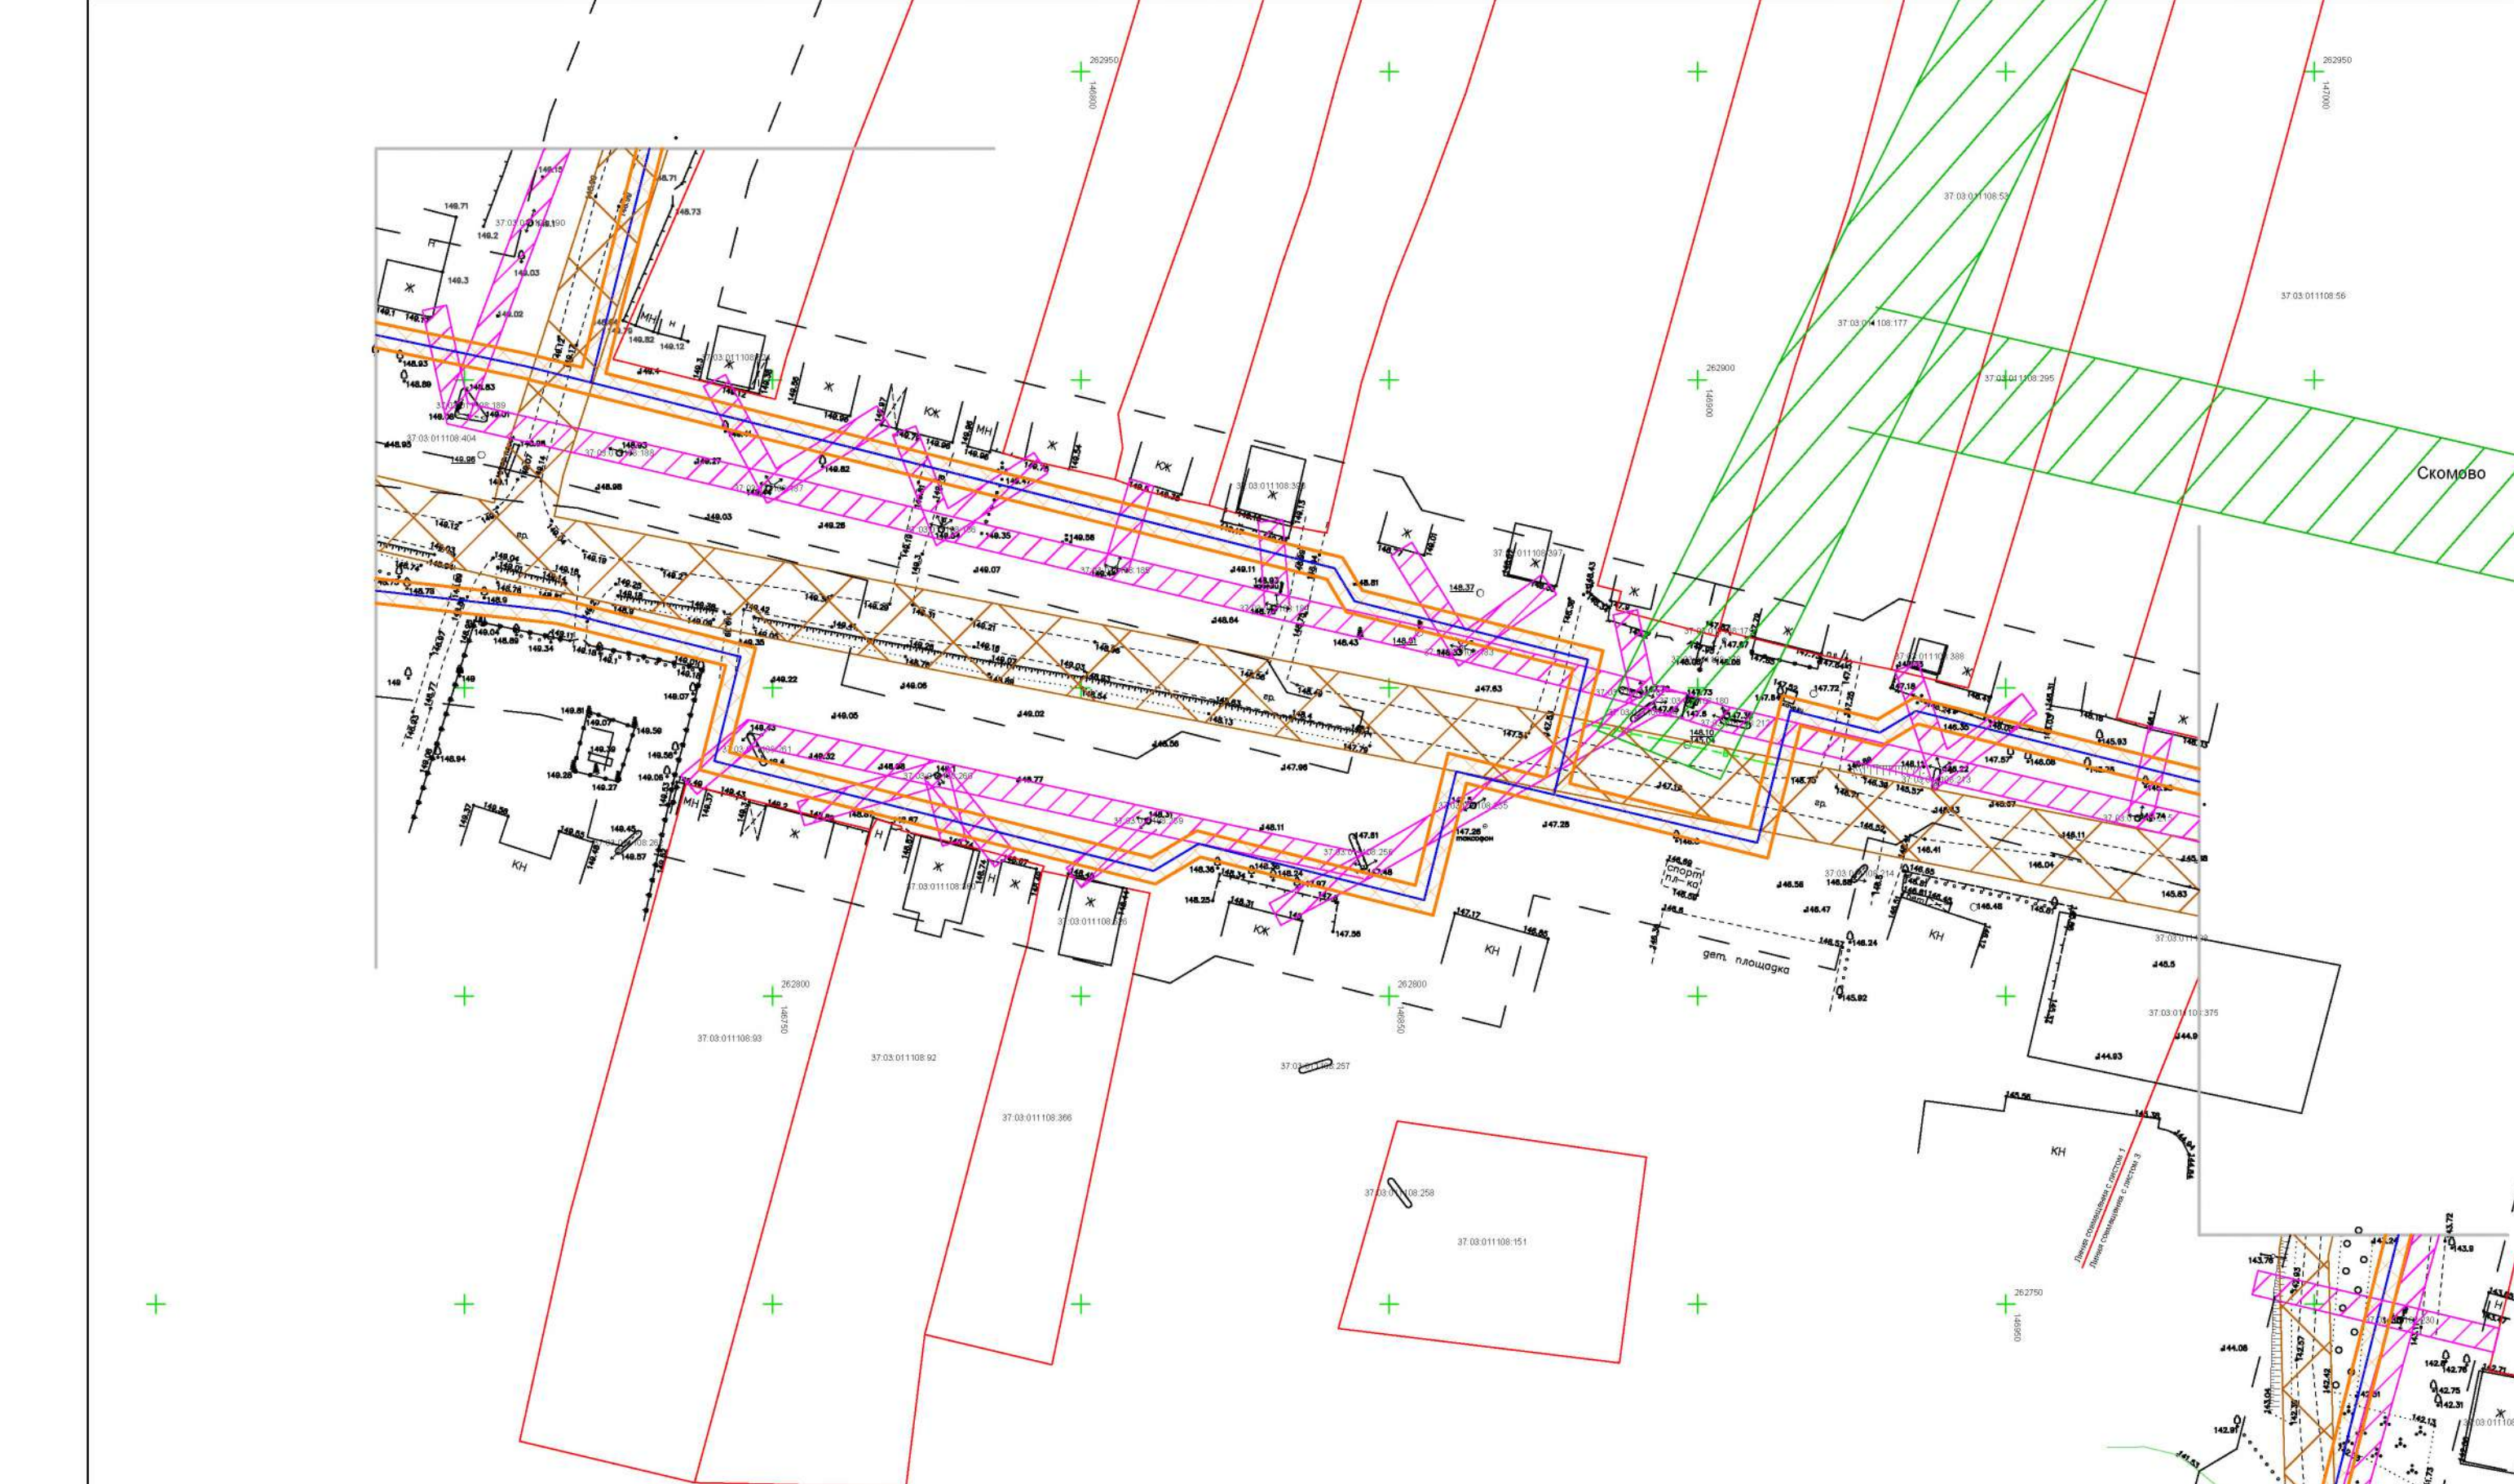

Условные обозначения:

- Границы территории, в отношении которой осуществляется подготовка проекта планировки
- Границы зоны планируемого размещения линейного объекта-газопровода, совпадающие с охранной зоной проектируемого газопровода
- Охранная зона существующей ЛЭП 0,4 кВ - 2 м (нормативная)
- Охранная зона существующей ЛЭП 10 кВ (учтенная на кадастровом плане территории, размещенном в ЕГРН)
- Граница земельных участков, поставленных на кадастровый учет
- Существующие объекты капитального строительства
- Объекты незавершенного строительства



Изм. №	Подп. и дата	Взам. инв. №
Изм. №	Подп. и дата	Взам. инв. №

МК №10-ПМТ					
Распределительные газопроводы по с.Скомово, с.Владычино, с.Глумово Гаврилово-Посадского района Ивановской области					
Изм.	Колуч.	Лист	№ док.	Подпись	Дата
Исполнит.	Крылова	Шергер			03.20г.
Материалы по обоснованию проекта планировки территории с. Скомово				Стадия	Лист
Схема границ зон с особыми условиями использования территорий. Схема отображающая местоположение существующих объектов капитального строительства. М1:1000.				1	Листов
ООО "РЕГИОНПРОЕКТ"					



Условные обозначения см. л.1 Схема границ зон с особыми условиями использования территорий. Схема отображающая местоположение существующих объектов капитального строительства. М 1:1000

Изм.	Кол.уч.	Лист	N док.	Подпись	Дата
ГИП	Шергер			<i>Шергер</i>	03.20г.
Исполнит.	Крылова			<i>Крылова</i>	03.20г.

Взам. инв. №	Подп. и дата	Инв. № подл.
МК №10-ПМТ		
Распределительные газопроводы по с.Скомово, с.Владычино, с.Глумово Гаврилово-Посадского района Ивановской области		
Материалы по обоснованию проекта планировки территории с. Скомово	Стадия	Лист
Схема границ зон с особыми условиями использования территорий. Схема отображающая местоположение существующих объектов капитального строительства. М1:1000.	2	Листов
ООО "РЕГИОНПРОЕКТ"		

- Условные обозначения:
- Границы территории, в отношении которой осуществляется подготовка проекта планировки
- Границы зоны планируемого размещения линейного объекта-газопровода, совпадающие с охранной зоной проектируемого газопровода
- Охранная зона существующей ЛЭП 0,4 кВ - 2 м (нормативная)
- Охранная зона существующей ЛЭП 10 кВ (учтенная на кадастровом плане территории, размещенном в ЕГРН)
- Граница земельных участков, поставленных на кадастровый учет
- Существующие объекты капитального строительства
- Объекты незавершенного строительства

						МК №10-ПМТ			
						Распределительные газопроводы по с.Скомово, с.Владычино, с.Глумово Гаврилово-Посадского района Ивановской области			
Изм.	Колуч.	Лист	№ док.	Подпись	Дата	Материалы по обоснованию проекта планировки территории с. Скомово	Стадия	Лист	Листов
ГИП	Шергер				03.20г.			4	
Исполнит.	Крылова				03.20г.	Схема границ зон с особыми условиями использования территорий, Схема отображающая местоположение существующих объектов капитального строительства, М1:1000.	ООО "РЕГИОНПРОЕКТ"		

Условные обозначения:



- Границы территории, в отношении которой осуществляется подготовка проекта планировки
- Границы зоны планируемого размещения линейного объекта-газопровода, совпадающие с охранной зоной проектируемого газопровода
- Охранная зона существующей ЛЭП 0,4 кВ - 2 м (нормативная)
- Граница земельных участков, поставленных на кадастровый учет
- Существующие объекты капитального строительства
- Объекты незавершенного строительства
- Санитарная зона искусственных водоёмов

Изм.	Инв. ?	Подп. и дата	Взам. инв. ?
Исполнит.	Крылова		

МК №10-ППТ			
Распределительные газопроводы по с.Скомово, с.Владычино, с.Глумово Гаврилово-Посадского района Ивановской области			
Изм.	Кол.ч.	Лист	Итого
Гип	Шергер	02.20г.	1
Исполнит.	Крылова	02.20г.	1
Материалы по обоснованию проекта планировки территории с.Владычино			
Схема границ зон с особыми условиями использования территории. Схема отображающая местоположение существующих объектов капитального строительства, с.Владычино, М1:1000.			
ООО "РЕГИОНПРОЕКТ"			


Условные обозначения:

- Границы территории, в отношении которой осуществляется подготовка проекта планировки
- Границы зоны планируемого размещения линейного объекта-газопровода, совпадающие с охранной зоной проектируемого газопровода
- Охранная зона существующей ЛЭП 0,4 кВ - 2 м (нормативная)
- Охранная зона существующей ЛЭП 10 кВ (учтенная на кадастровом плане территории, размещенном в ЕГРН)
- Полоса отвода дороги
- Граница земельных участков, поставленных на кадастровый учет
- Существующие объекты капитального строительства
- Объекты незавершенного строительства
- Санитарная зона искусственных водоёмов

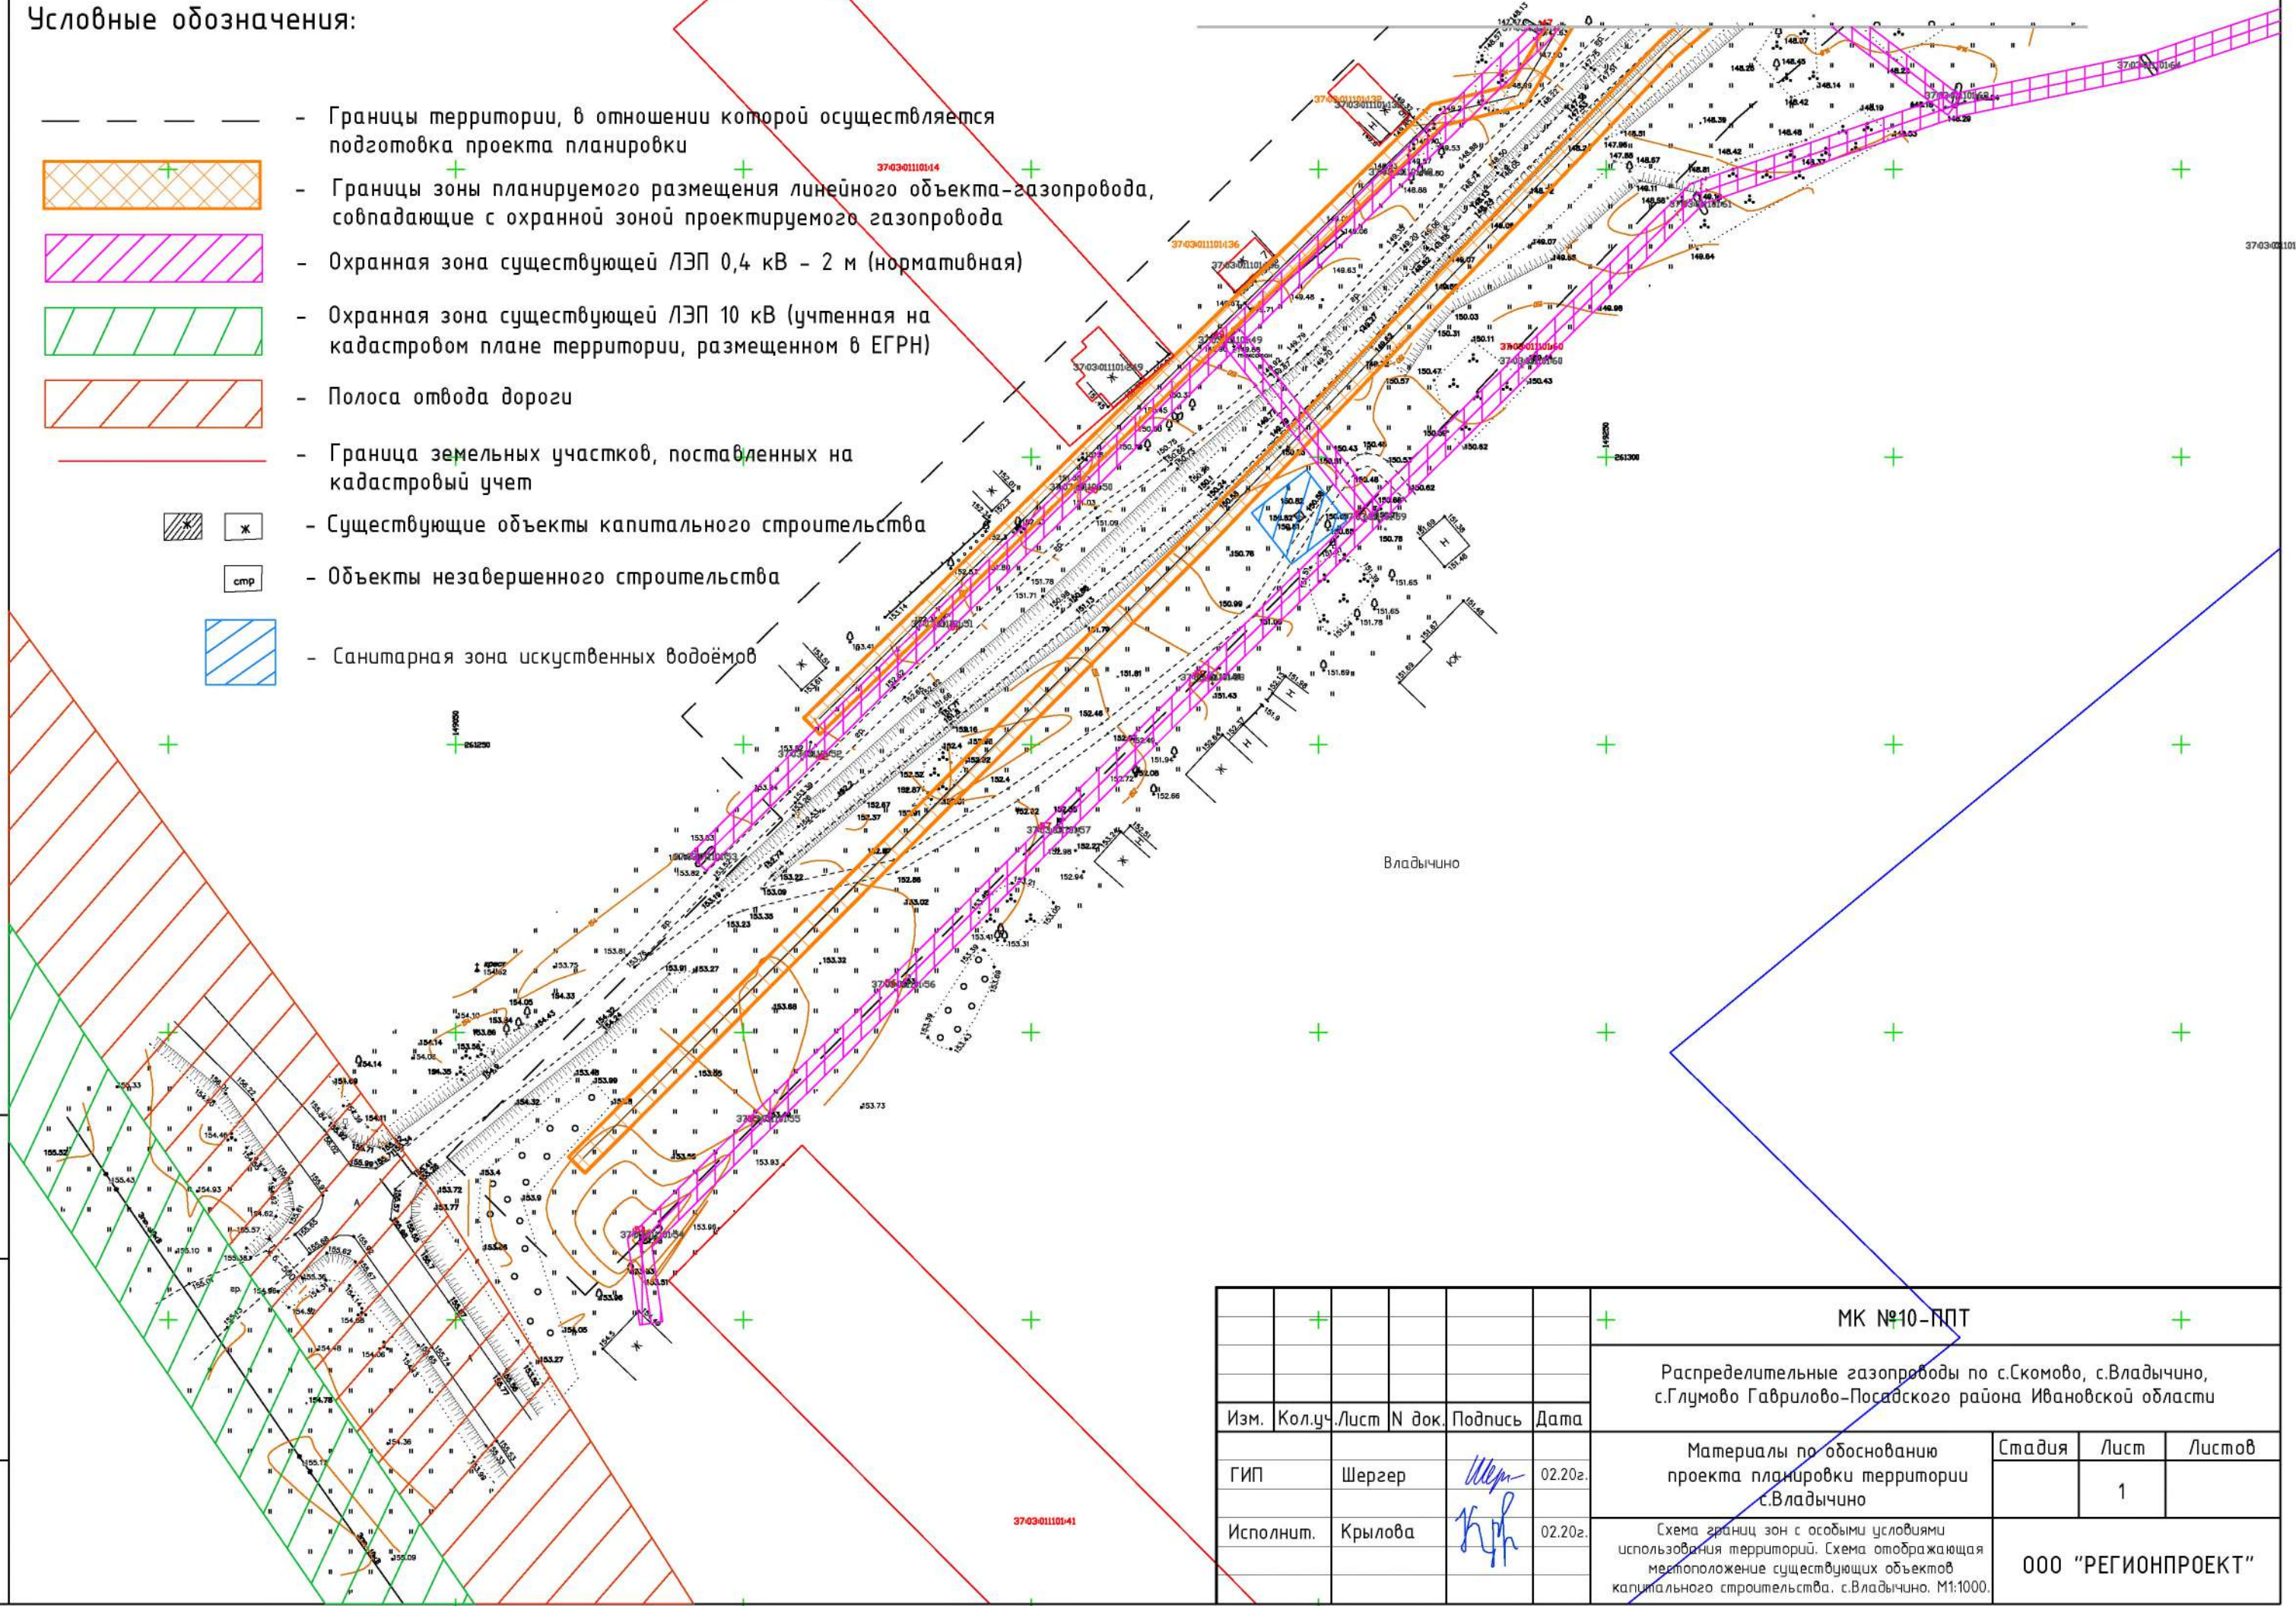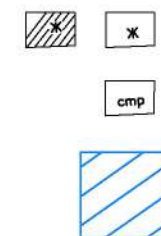

Взам. инв. ?	С
Подп. и дата	
Инв. ? подл.	

		+				+	МК №10-ППТ			+
							Распределительные газопроводы по с.Скомово, с.Владичино, с.Глумово Гаврилово-Посадского района Ивановской области			
Изм.	Кол.уч.	Лист	N док.	Подпись	Дата					
ГИП		Шергер			02.20г.	Материалы по обоснованию проекта планировки территории с.Владичино		Стадия	Лист	Листов
									1	
Исполнит.		Крылова			02.20г.	Схема границ зон с особыми условиями использования территорий. Схема отображающая местоположение существующих объектов капитального строительства, с.Владичино. М1:1000.			ООО "РЕГИОНПРОЕКТ"	

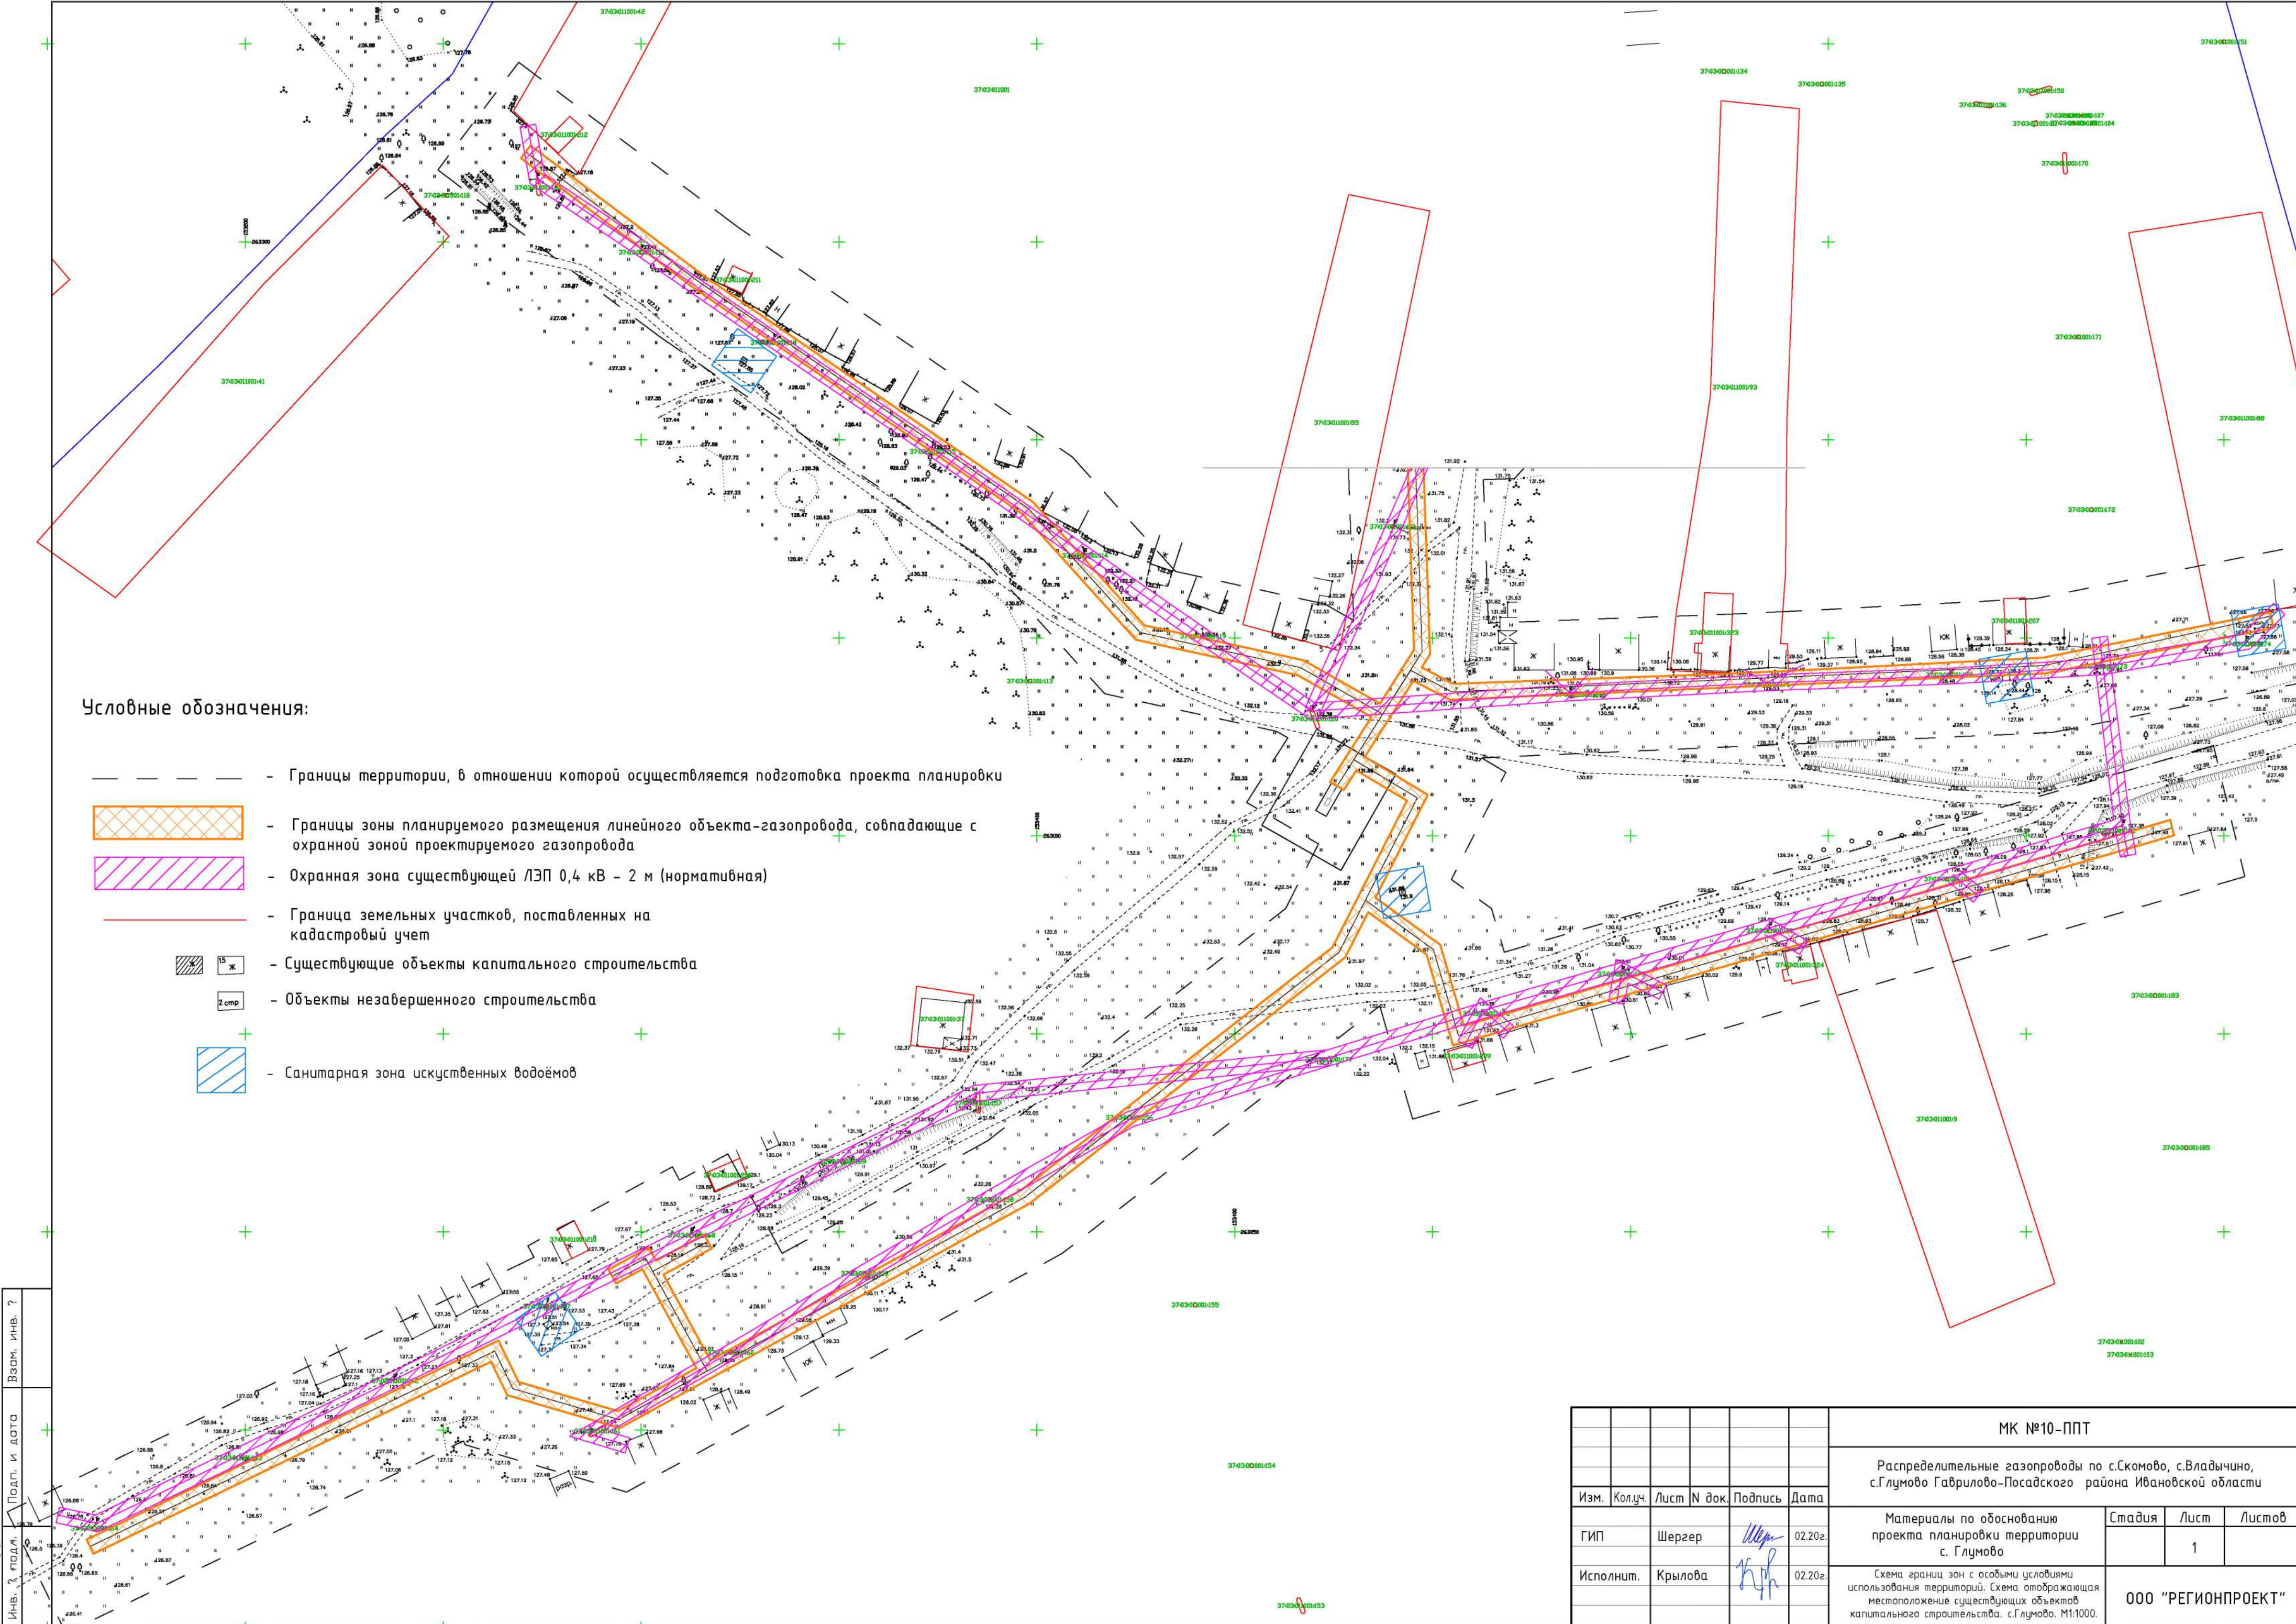


Условные обозначения:

- Границы территории, в отношении которой осуществляется подготовка проекта планировки
- Границы зоны планируемого размещения линейного объекта-газопровода, совпадающие с охранной зоной проектируемого газопровода
- Охранная зона существующей ЛЭП 0,4 кВ - 2 м (нормативная)
- Граница земельных участков, поставленных на кадастровый учет
- 15 ж - Существующие объекты капитального строительства
- 2 смп - Объекты незавершенного строительства
- Санитарная зона искусственных водоёмов

Инв. ? подл. ? Подп. и дат. ? Взам. инв. ?

						МК №10-ППТ			
						Распределительные газопроводы по с.Скомово, с.Владычино, с.Глумово Гаврилово-Посадского района Ивановской области			
Изм.	Колуч.	Лист	№ док.	Подпись	Дата	Материалы по обоснованию проекта планировки территории с. Глумово	Стадия	Лист	Листов
ГИП		Шергер			02.20г.			1	
Исполнит.		Крылова			02.20г.	Схема границ зон с особыми условиями использования территорий. Схема отображающая местоположение существующих объектов капитального строительства. с.Глумово. М1:1000.	ООО "РЕГИОНПРОЕКТ"		
						ГОСТ А2 (420х594)			

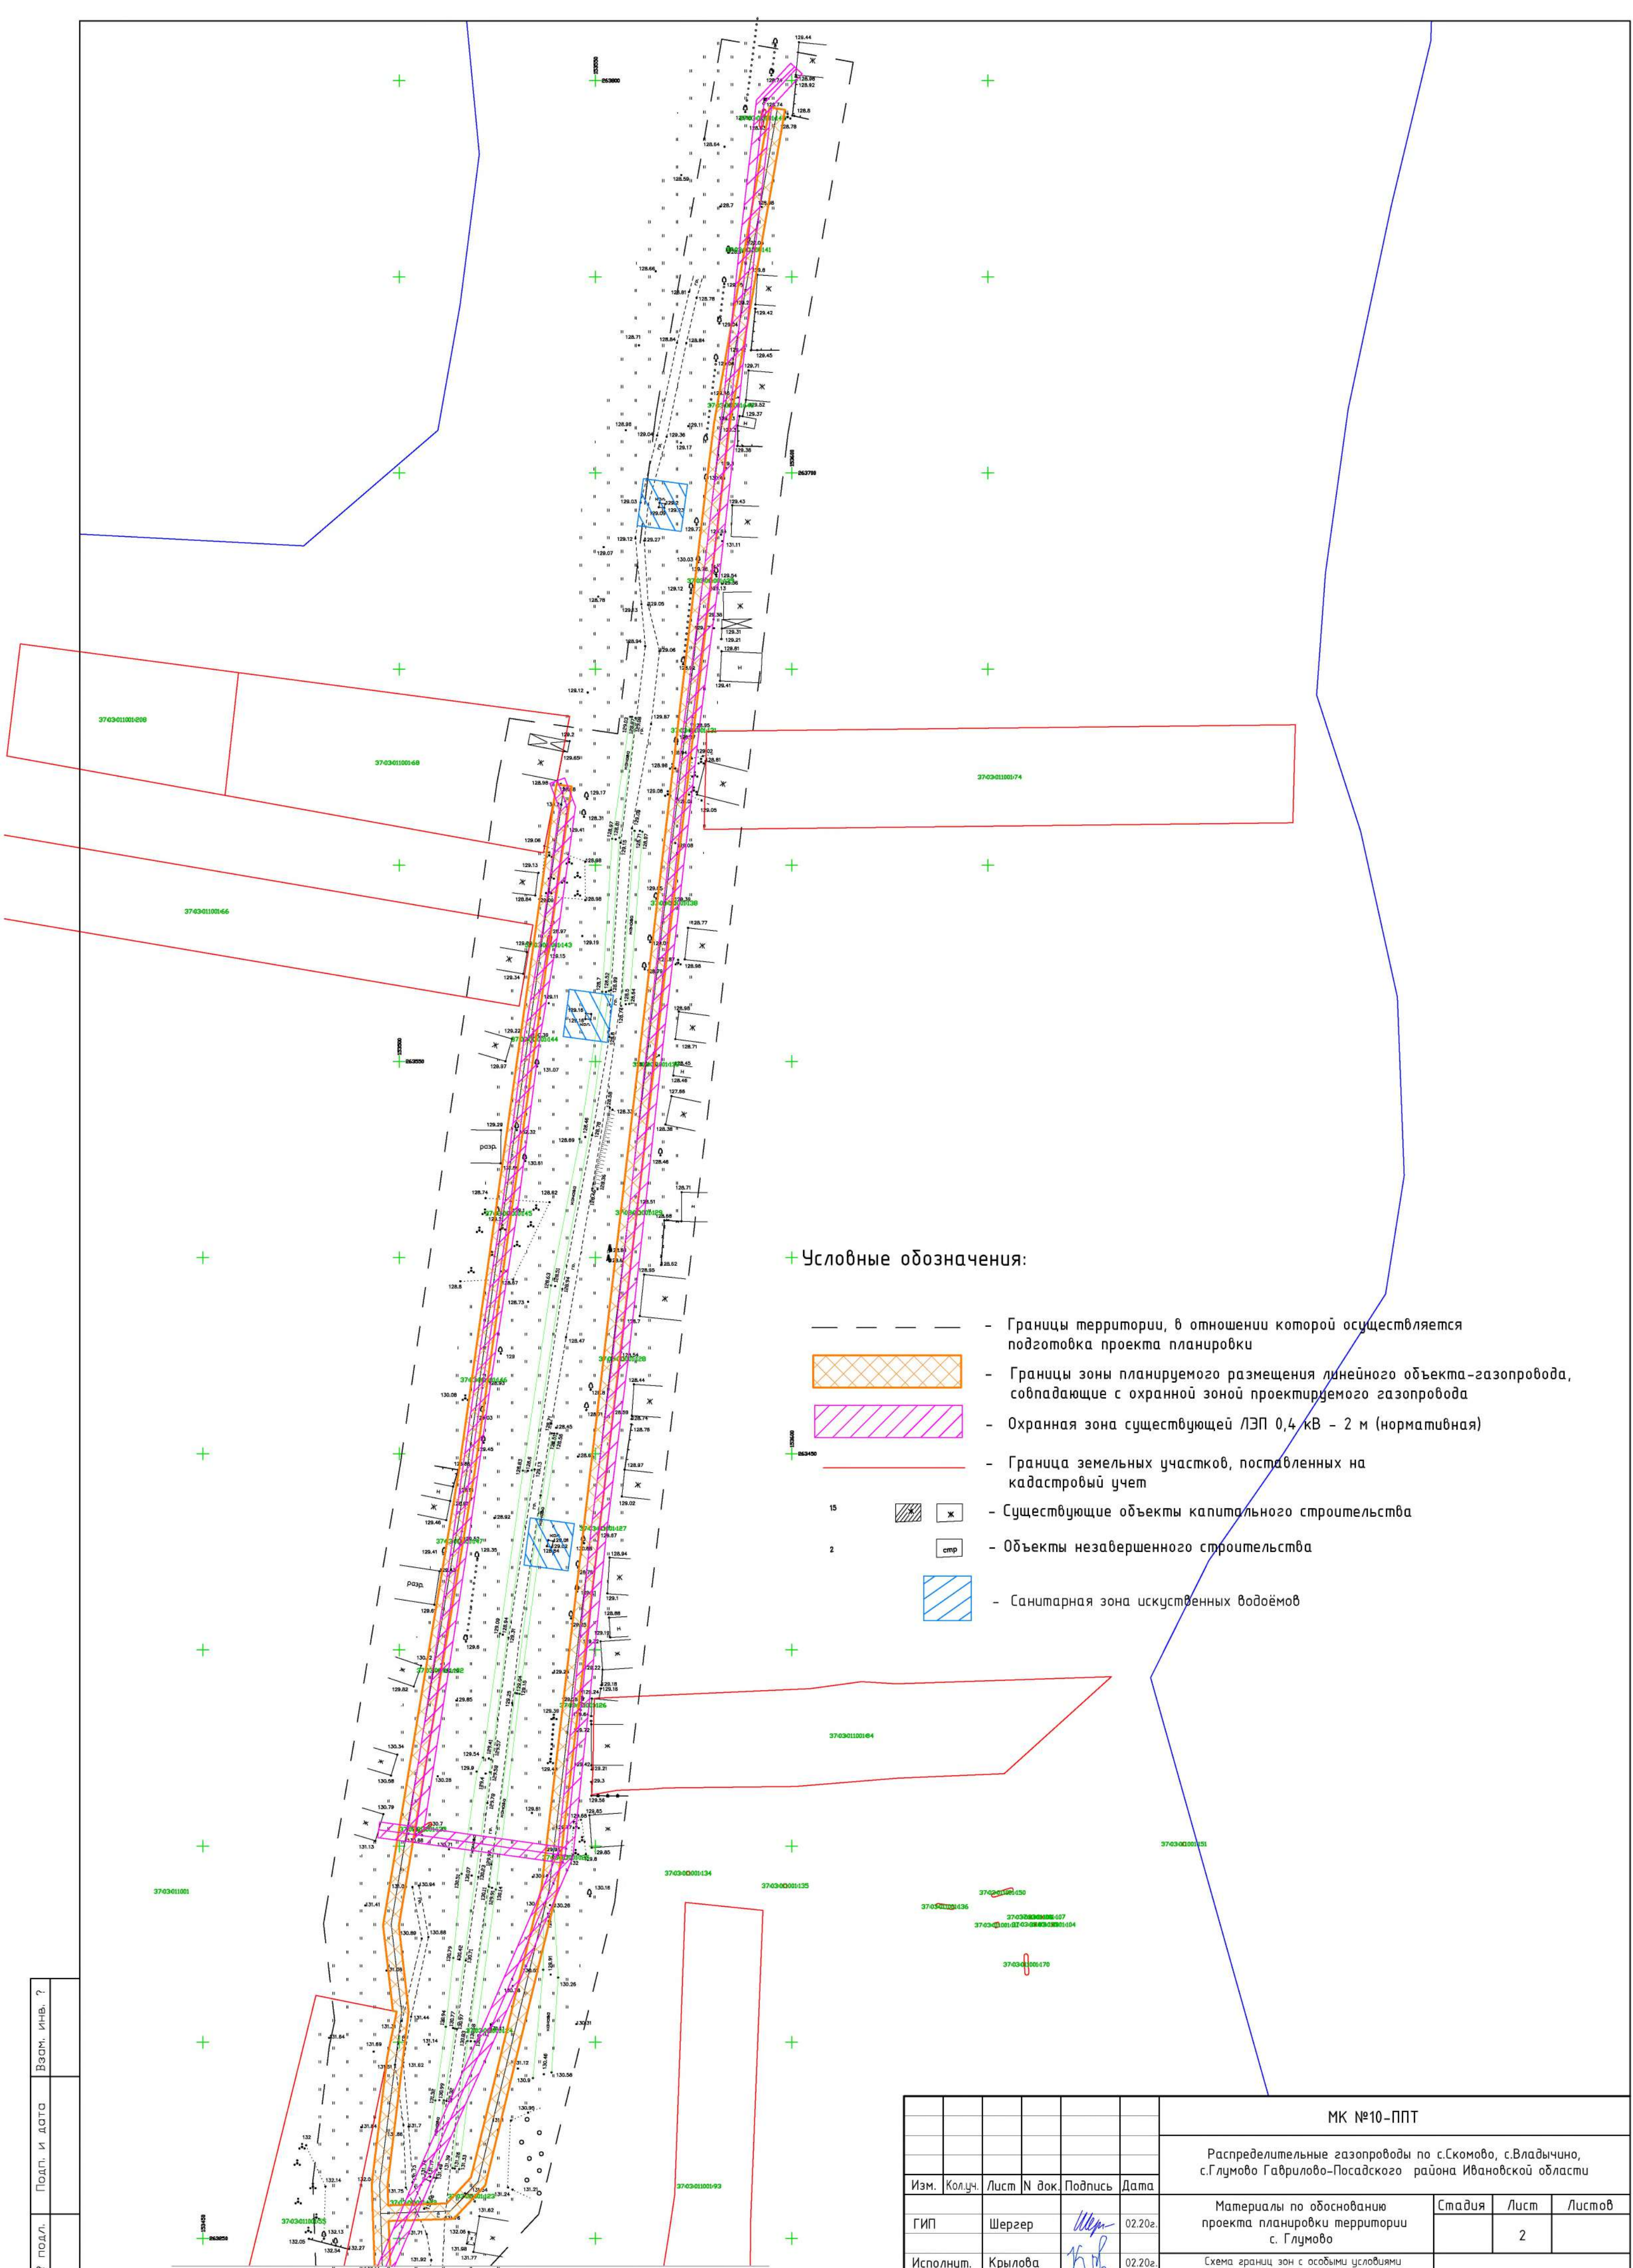


Условные обозначения:

- Границы территории, в отношении которой осуществляется подготовка проекта планировки
- Границы зоны планируемого размещения линейного объекта-газопровода, совпадающие с охранной зоной проектируемого газопровода
- Охранная зона существующей ЛЭП 0,4 кВ - 2 м (нормативная)
- Граница земельных участков, поставленных на кадастровый учет
- Существующие объекты капитального строительства
- Объекты незавершенного строительства
- Санитарная зона искусственных водоёмов


Инв. ? подл.	Подп. и дата	Взам. инв. ?

МК №10-ППТ					
Распределительные газопроводы по с.Скомово, с.Владычино, с.Глумово Гаврилово-Посадского района Ивановской области					
Изм.	Колуч.	Лист	№ док.	Подпись	Дата
ГИП	Шергер				02.20г.
Исполнит.	Крылова				02.20г.
Материалы по обоснованию проекта планировки территории с. Глумово				Стадия	Лист
Схема границ зон с особыми условиями использования территорий. Схема отображающая местоположение существующих объектов капитального строительства. М1:1000.					2
ООО "РЕГИОНПРОЕКТ"					

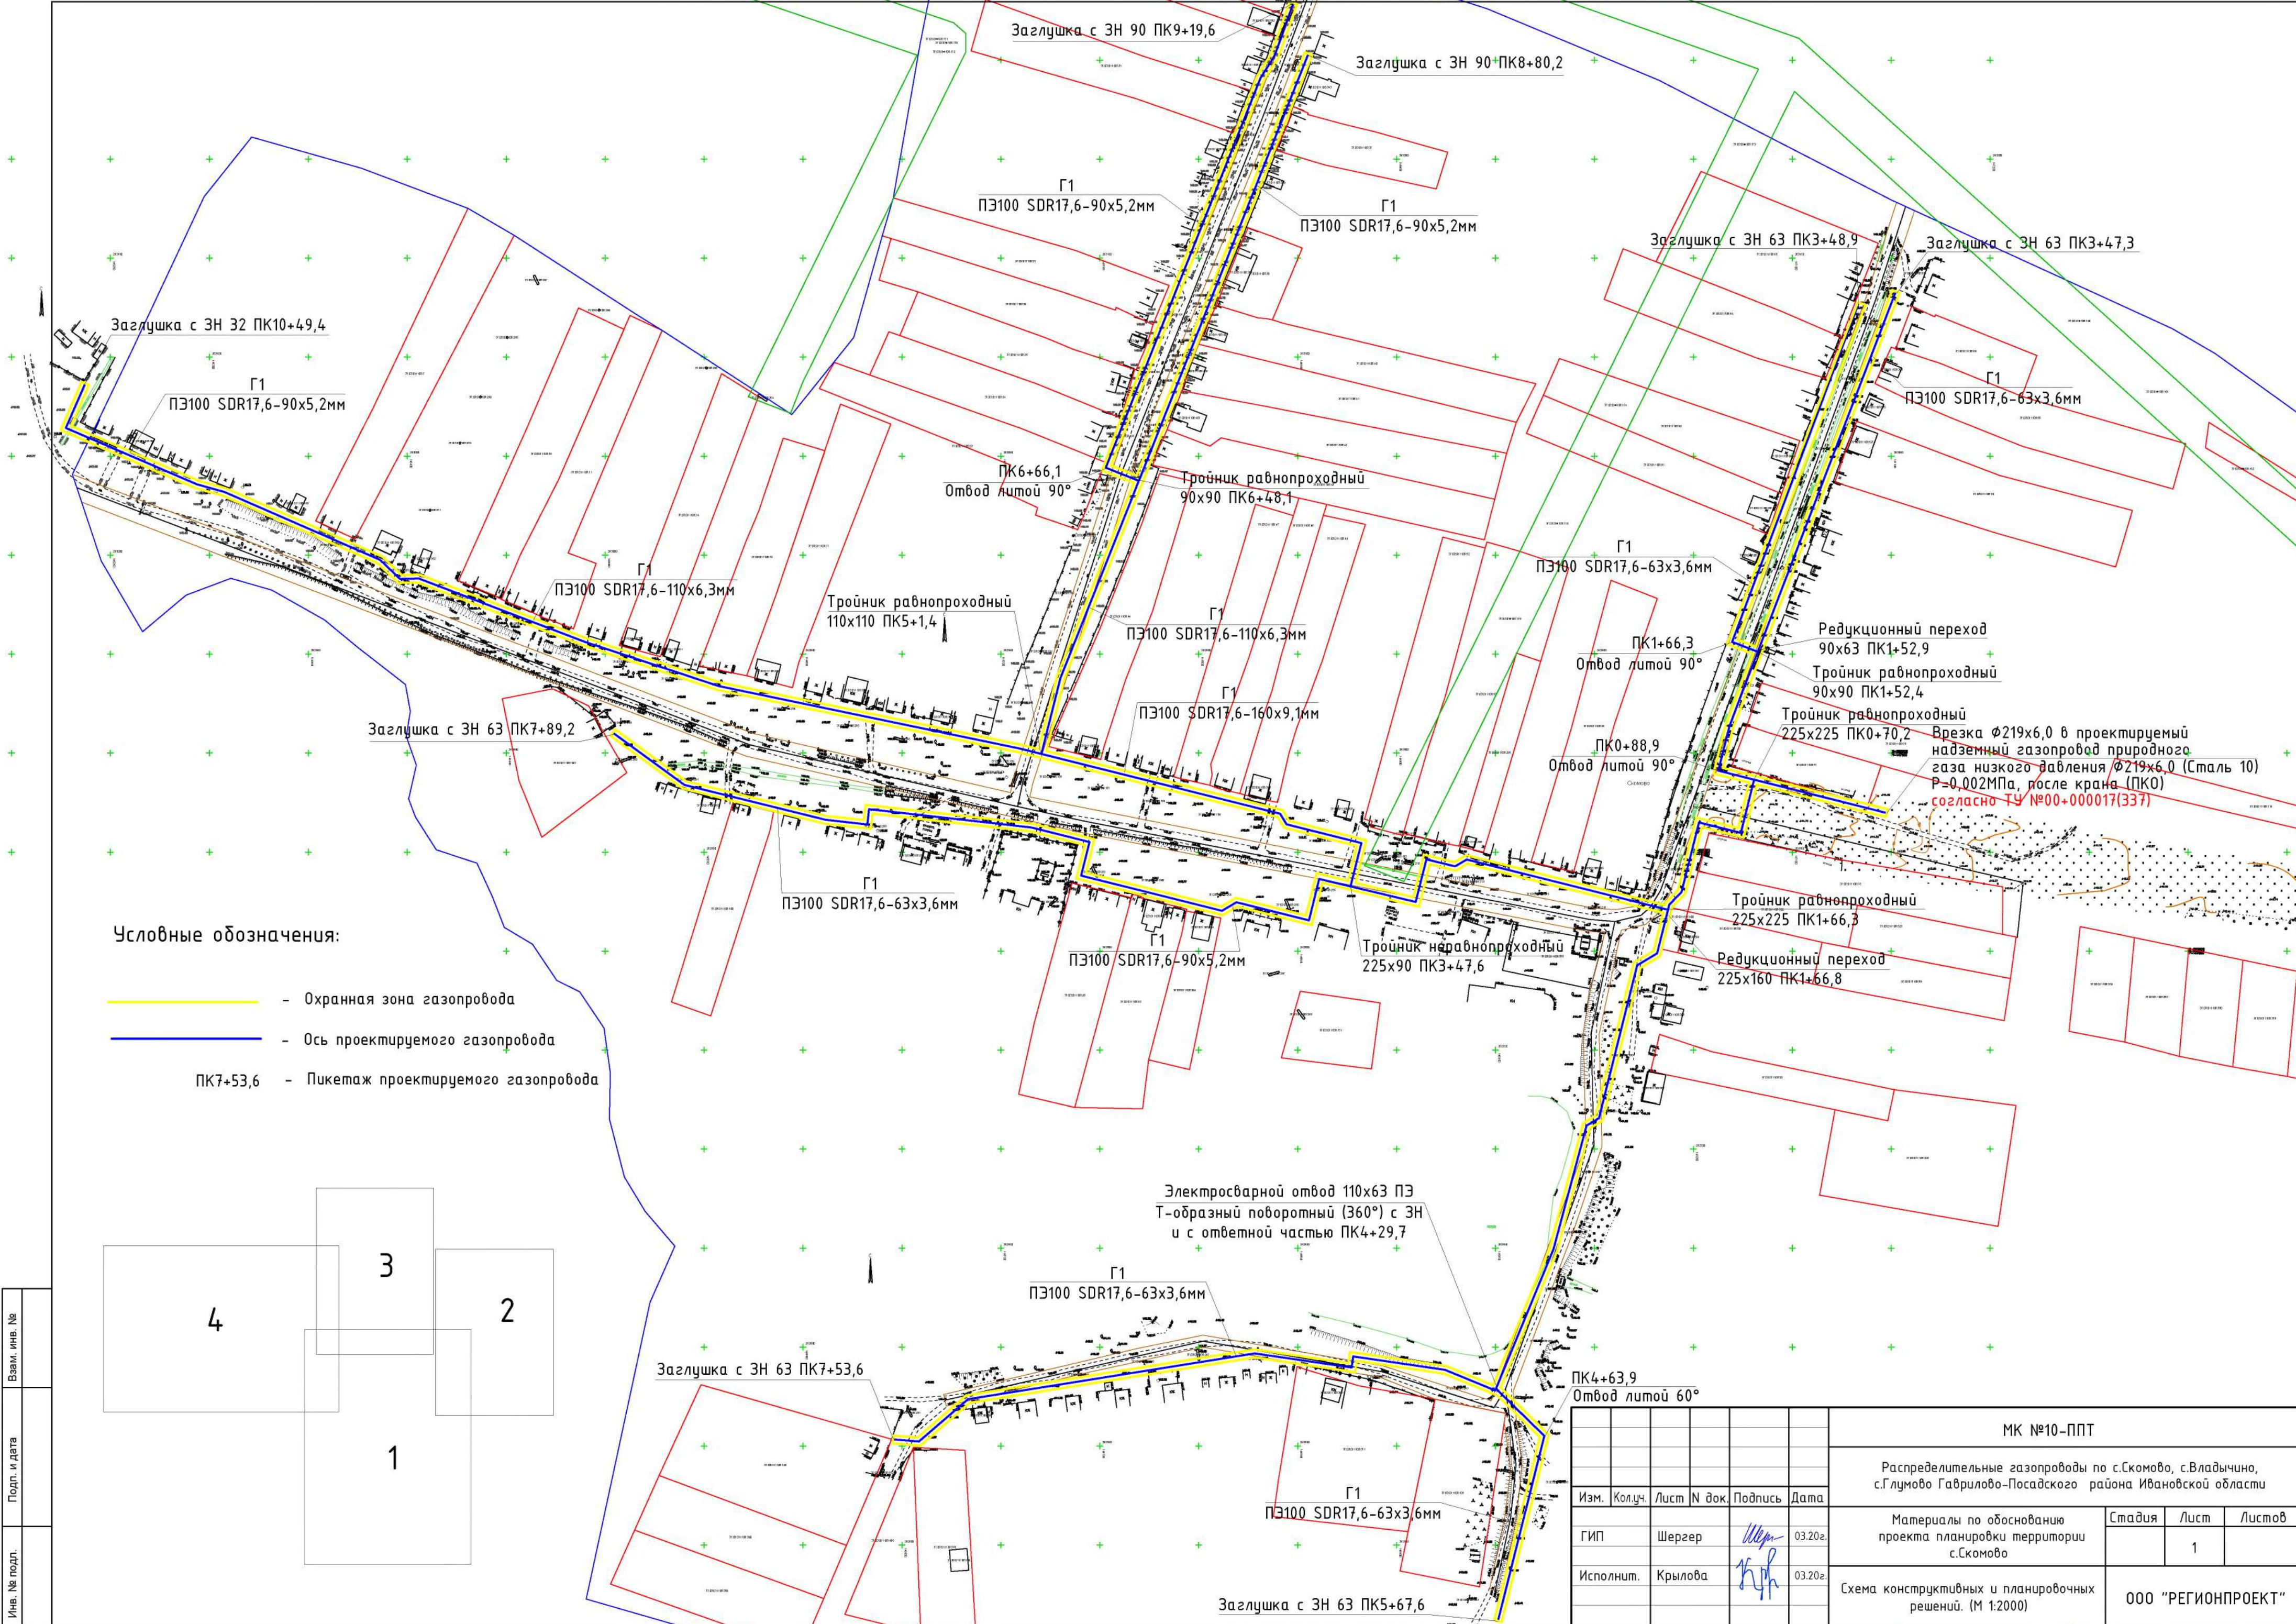


Условные обозначения:

- Охранная зона газопровода
- Ось проектируемого газопровода
- ПК7+53,6 — Пикетаж проектируемого газопровода

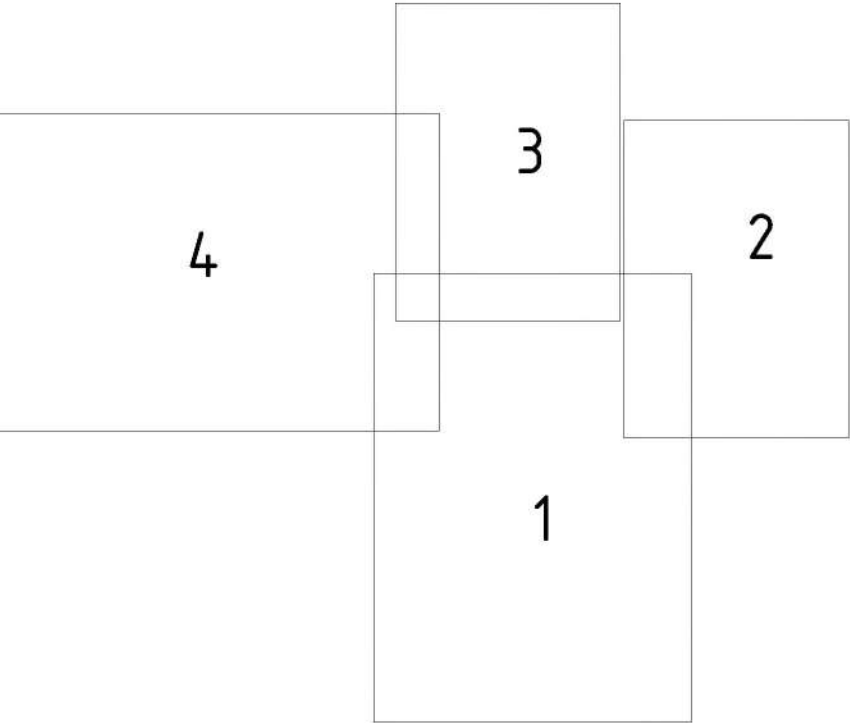

Взам. инв. №	
Подп. и дата	
Инв. № подл.	

						МК №10-ППТ			
						Распределительные газопроводы по с.Скомово, с.Владычино, с.Глумово Гаврилово-Посадского района Ивановской области			
Изм.	Колуч.	Лист	№ док.	Подпись	Дата	Материалы по обоснованию проекта планировки территории с.Скомово	Стадия	Лист	Листов
ГИП	Шергер			<i>Шергер</i>	03.20г.			1	
Исполнит.	Крылова			<i>Крылова</i>	03.20г.	Схема конструктивных и планировочных решений. (М 1:2000)	ООО "РЕГИОНПРОЕКТ"		

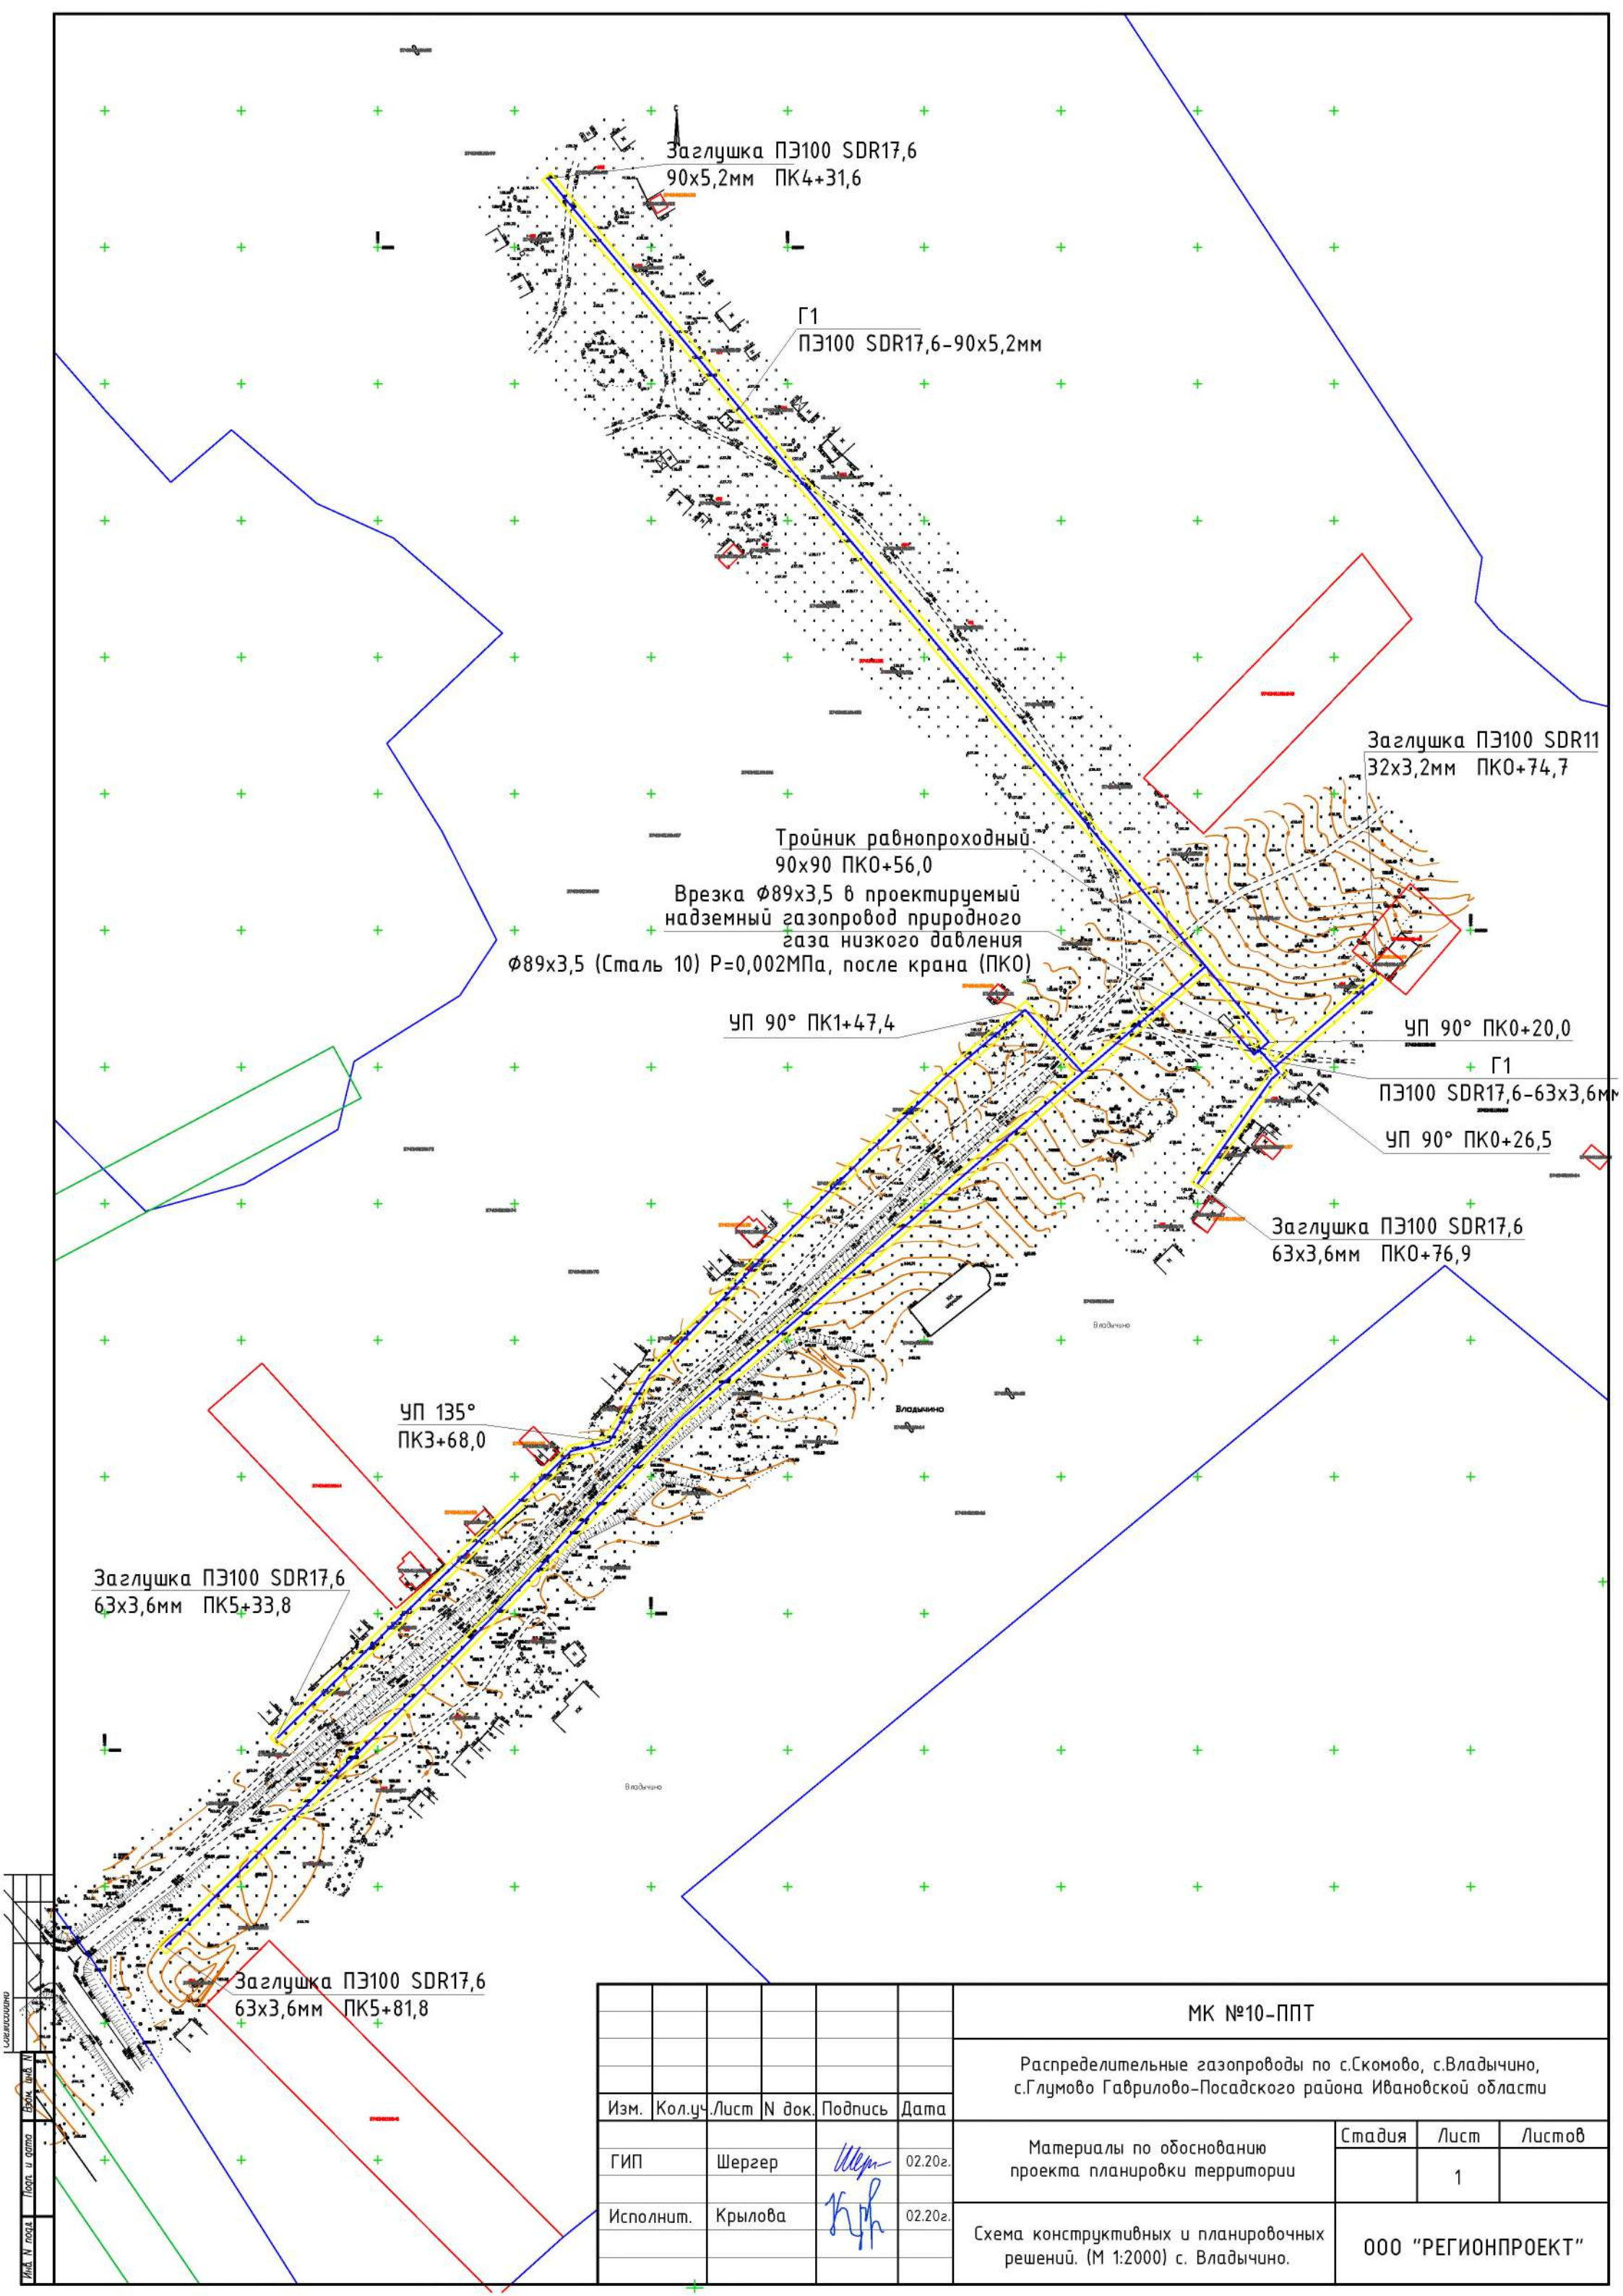

Заглушка ПЭ100 SDR17,6
90x5,2мм ПК4+31,6

Г1
ПЭ100 SDR17,6-90x5,2мм

Заглушка ПЭ100 SDR11
32x3,2мм ПК0+74,7

Тройник равнопроходный
90x90 ПК0+56,0
Врезка Ø89x3,5 в проектируемый
надземный газопровод природного
газа низкого давления
Ø89x3,5 (Сталь 10) Р=0,002МПа, после крана (ПК0)

УП 90° ПК1+47,4

УП 90° ПК0+20,0

Г1
ПЭ100 SDR17,6-63x3,6мм

УП 90° ПК0+26,5

Заглушка ПЭ100 SDR17,6
63x3,6мм ПК0+76,9

УП 135°
ПК3+68,0

Заглушка ПЭ100 SDR17,6
63x3,6мм ПК5+33,8

Заглушка ПЭ100 SDR17,6
63x3,6мм ПК5+81,8

МК №10-ППТ

Распределительные газопроводы по с.Скомово, с.Владычино,
с.Глумово Гаврилово-Посадского района Ивановской области

Изм.	Кол.уч.	Лист	N док.	Подпись	Дата
------	---------	------	--------	---------	------

ГИП	Шергер			<i>Шергер</i>	02.20г.
-----	--------	--	--	---------------	---------

Исполнит.	Крылова			<i>Крылова</i>	02.20г.
-----------	---------	--	--	----------------	---------

Материалы по обоснованию
проекта планировки территории

Стадия	Лист	Листов
--------	------	--------

1


Схема конструктивных и планировочных
решений. (М 1:2000) с. Владычино.

ООО "РЕГИОНПРОЕКТ"

Условные обозначения:

- Охранная зона газопровода
- Ось проектируемого газопровода
- ПК7+53,6

- Пикетаж проектируемого газопровода

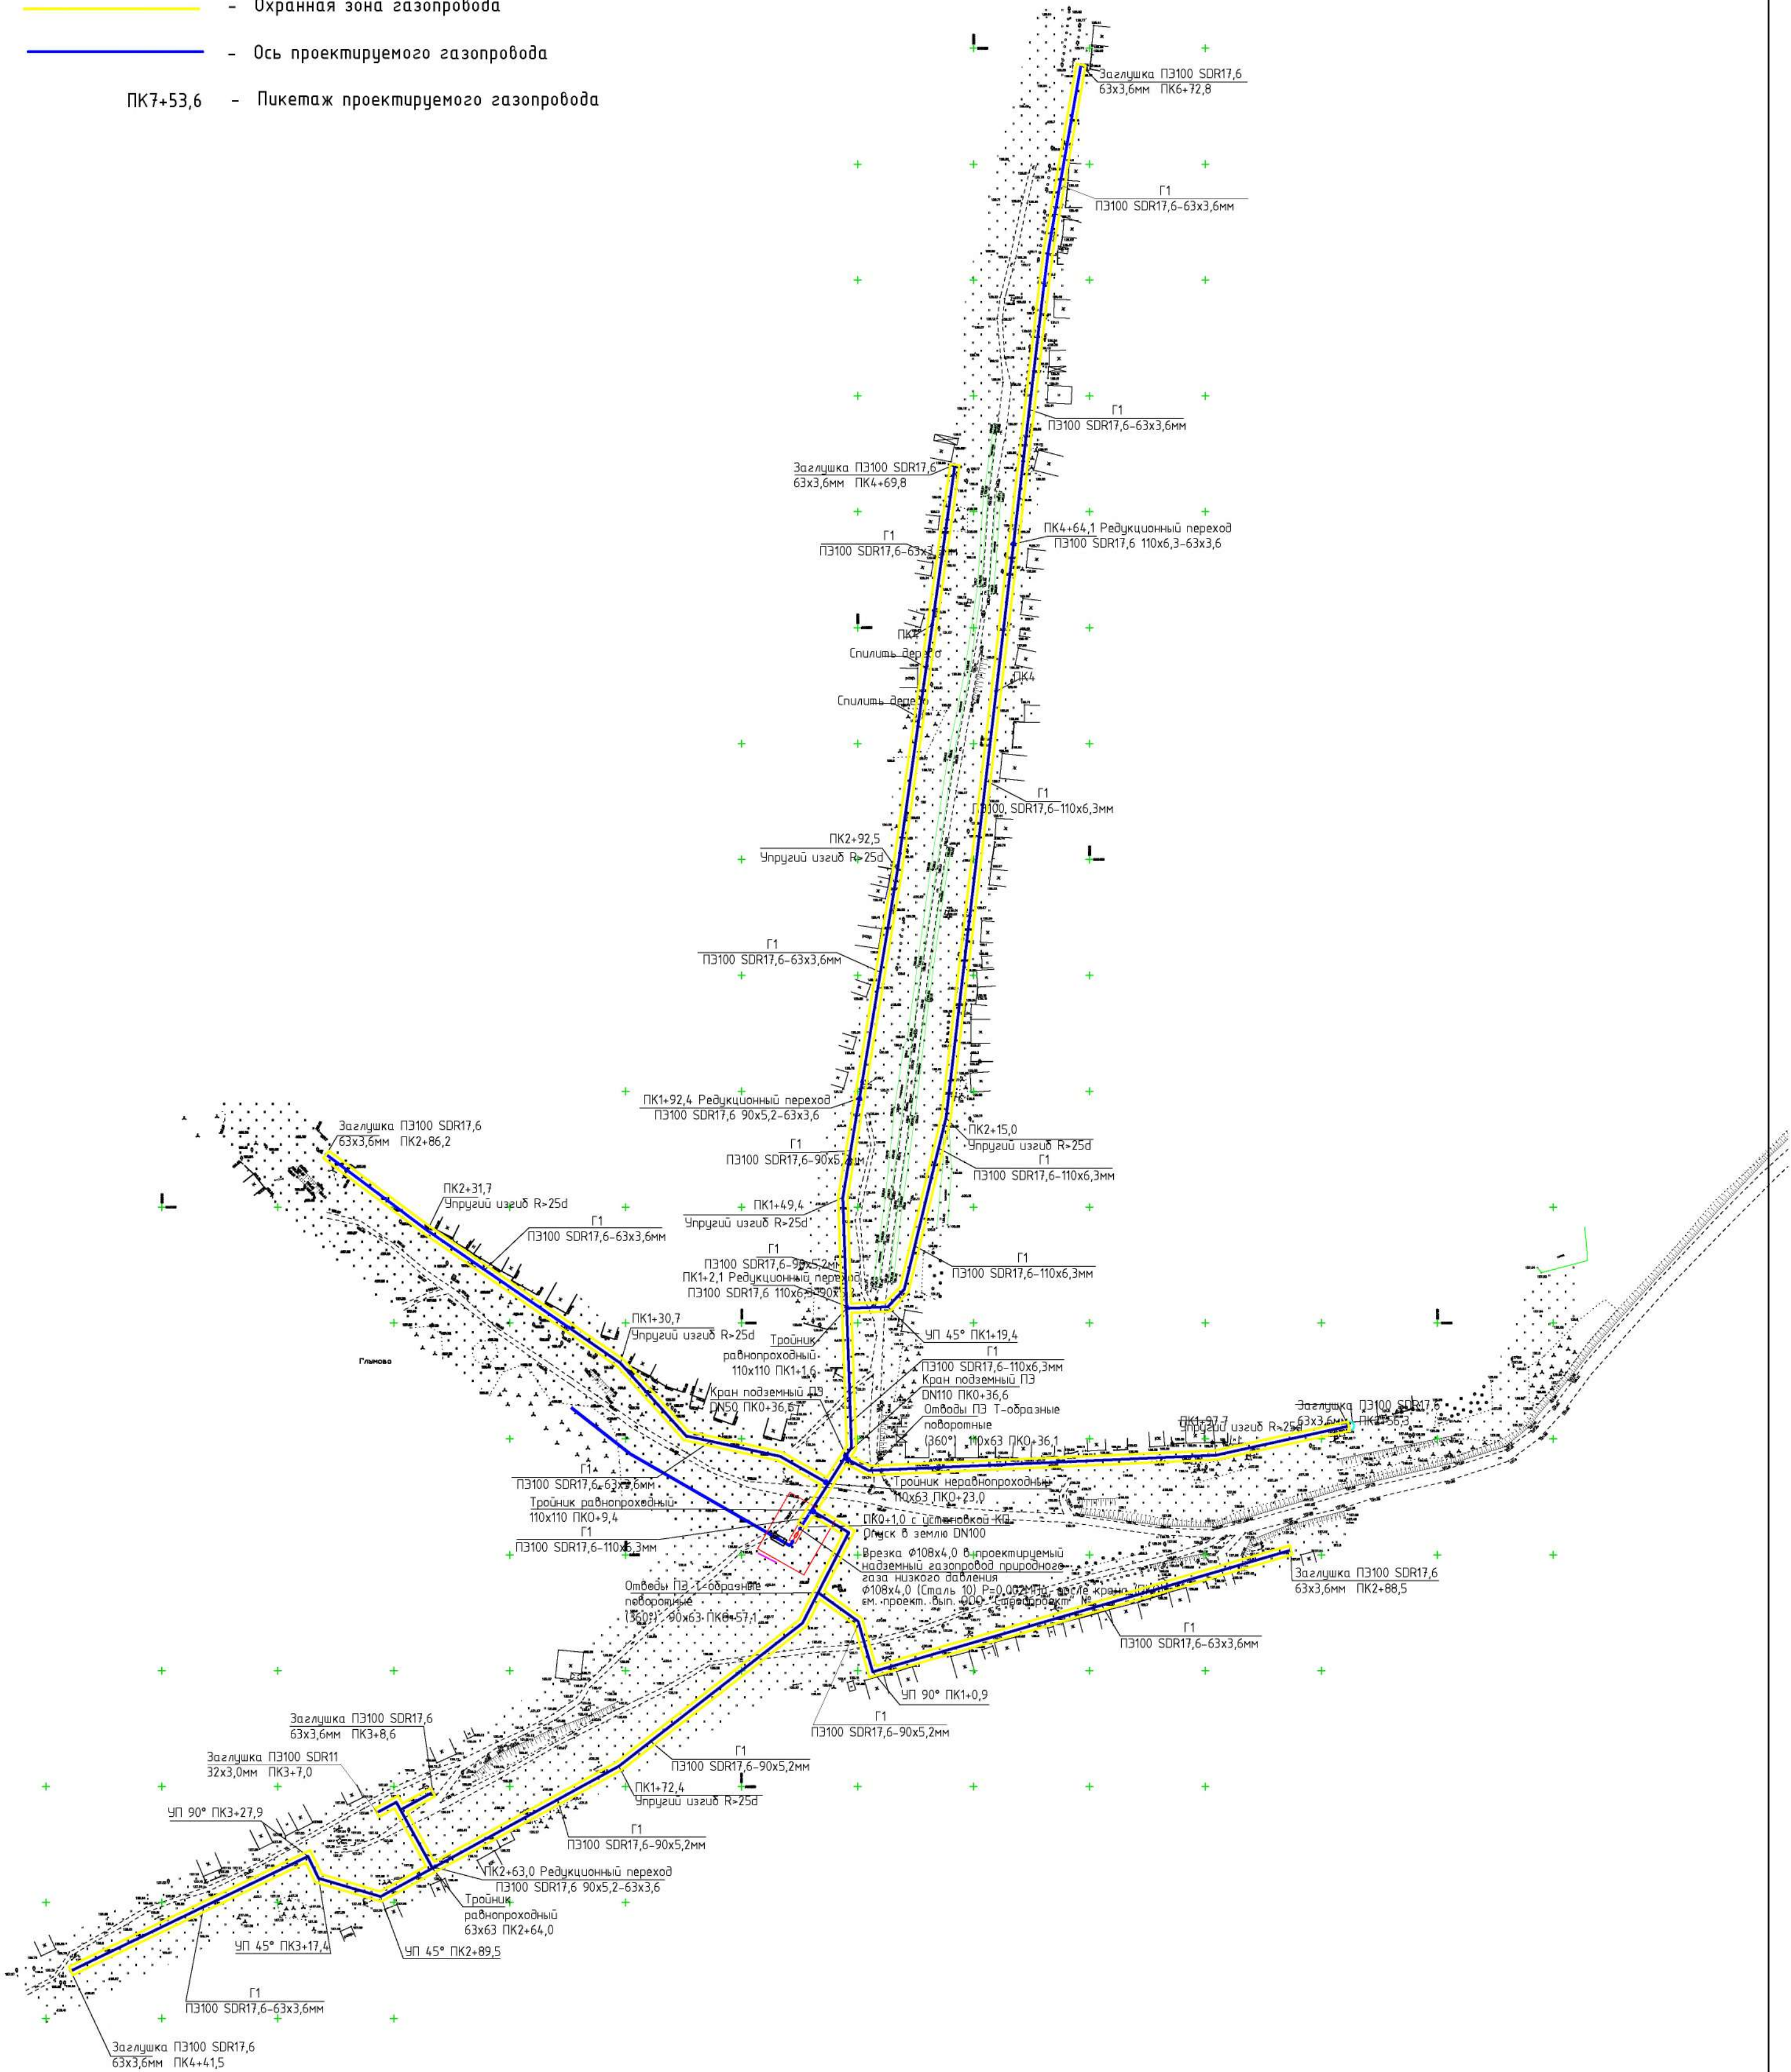

Изм.	Взам. инв. ?
Подп. и дата	
Инв. ? подл.	

МК №10-ППТ					
Распределительные газопроводы по с.Скомово, с.Владычино, с.Глумово Гаврилово-Посадского района Ивановской области					
Изм.	Колуч.	Лист	№ док.	Подпись	Дата
ГИП	Шергер				03.20г.
Исполнит.	Крылова				03.20г.
Материалы по обоснованию проекта планировки территории с. Глумово				Стадия	Лист
Схема конструктивных и планировочных решений. (М 1:2000)				1	
				000 "РЕГИОНПРОЕКТ"	