



Свидетельство № СРО – П – 081 – 3702076454 – 00163 – 7 от 27 июля 2016 г.

Заказчик: АО «Газпром газораспределение Иваново»

Генеральный проектировщик: ООО «Межрегионгаз Технологии»

Документация по планировке территории (проект планировки территории с проектом межевания территории в его составе), предусматривающая размещение линейного объекта – «Газопровод высокого давления к свиноводческому комплексу в районе с. Ярышево Гаврилово-Посадского района Ивановской области».

Проект планировки территории.

(материалы по обоснованию проекта планировки территории)

19-01-ПИР/Н5302 – ППТ



Свидетельство № СРО – П – 081 – 3702076454 – 00163 – 7 от 27 июля 2016 г.

Заказчик: АО «Газпром газораспределение Иваново»

Генеральный проектировщик: ООО «Межрегионгаз Технологии»

Документация по планировке территории (проект планировки территории с проектом межевания территории в его составе), предусматривающая размещение линейного объекта – «Газопровод высокого давления к свиноводческому комплексу в районе с. Ярышево Гаврилово-Посадского района Ивановской области».

Проект планировки территории.

(материалы по обоснованию проекта планировки территории)

19-01-ПИР/Н5302 – ППТ

Директор

Кувалдин Ю.В.

Главный инженер проекта

Кобалев М.В.



г. Иваново 2019 г.

Материалы по обоснованию

Введение

Состав раздела «материалы по обоснованию» проекта планировки территории принят в соответствии с постановлением Правительства РФ от 12.05.2017 N 564 "Об утверждении Положения о составе и содержании проектов планировки территории, предусматривающих размещение одного или нескольких линейных объектов". При этом следует отметить, что

1) схема организации улично-дорожной сети и движения транспорта, входящая в состав материалов по обоснованию проекта планировки территории, не разрабатывается, т.к. проектом планировки не предусматривается размещение автомобильных дорог и железнодорожного транспорта;

2) схема вертикальной планировки территории, инженерной подготовки и инженерной защиты территории, входящая в состав материалов по обоснованию проекта планировки территории, не разрабатывается, т.к. не входит в перечень случаев ее подготовки в соответствии с приказом Минстроя России от 25.04.2017 N 740/пр "Об установлении случаев подготовки и требований к подготовке входящей в состав материалов по обоснованию проекта планировки территории схемы вертикальной планировки, инженерной подготовки и инженерной защиты территории";

3) схема границ территорий объектов культурного наследия, входящая в состав материалов по обоснованию проекта планировки территории, не разрабатывается, т.к. такие объекты отсутствуют;

4) схема границ территорий, подверженных риску возникновения чрезвычайных ситуаций природного и техногенного характера (пожар, взрыв, химическое, радиоактивное заражение, затопление, подтопление, оползень, карсты, эрозия и т.д.), входящая в состав материалов по обоснованию проекта планировки территории, не разрабатывается, т.к. в границах территории отсутствуют данные территории;

5) в смехе использования территории в период подготовки проекта планировки территории отображаются сведения об отнесении к определенной категории земель в границах территории в Приложении 1.

					19-01-ПИР/Н5302 - ППТ				
Изм.	Лист	№ докум.	Подпись	Дата					
					«Газопровод высокого давления к свиноводческому комплексу в районе с. Ярышево Гаврилово-Посадского района Ивановской области».	Лит.	Лист	Листов	
ГИП		Ковалев					1		
Разраб.		Харон				000 «Стройпроект»			

Приложение 1.

№ п/п	Наименование		Значение
1	Земельный участок 37:03:010511:422	Номер кадастрового квартала	37:03:010511
		Адрес	Ивановская область, р-н Гаврилово-Посадский, восточнее г. Гаврилов-Посад
		Площадь	2 867 686 кв. м
		Категории земель	Земли сельскохозяйственного назначения
		Форма собственности:	Частная собственность ООО "Растениеводческое хозяйство Родина"
		Вид разрешенного использования:	Для сельскохозяйственного производства
		<i>Протяженность газопровода</i>	540 м
		<i>Площадь участка</i>	9242 м ²
2	Земельный участок 37:03:000000:490	Номер кадастрового квартала	37:03:000000
		Адрес	Ивановская область, р-н Гаврилово-Посадский, восточнее г. Гаврилов-Посад
		Площадь	371 641 кв. м
		Категории земель	Земли сельскохозяйственного назначения
		Форма собственности:	Частная собственность Администрация Гаврилово-Посадского района Ивановской области
		Вид разрешенного использования:	Для сельскохозяйственного производства
		<i>Протяженность газопровода</i>	243 м
		<i>Площадь участка</i>	3747 м ²
3		Тип:	Кадастровый квартал
		Номер кадастрового квартала	37:03:010511
		Включает в себя:	

		Участков: с границами:	278 277
		ОКС: с границами:	4 -
		Протяженность газопровода	20 м
		Площадь участка	333 м ²
4	Земельный участок 37:03:010511:307	Номер кадастрового квартала	37:03:010511
		Адрес	Ивановская область, Гаврилово-Посадский район
		Площадь	8 163 кв. м
		Кадастровая стоимость	15 019,92 руб.
		Категории земель	Земли промышленности, энергетики, транспорта, связи, радиовещания, телевидения, информатики, земли для обеспечения космической деятельности, земли обороны, безопасности и земли иного специального назначения.
		Форма собственности:	-
		Вид разрешенного использования:	Для обслуживания автодороги г. Гаврилов Посад-с. Закомелье
		Протяженность газопровода	18 м
5		Тип:	Кадастровый квартал
		Номер кадастрового квартала	37:03:010511
		Включает в себя:	
		Участков: с границами:	278 277
		ОКС: с границами:	4 -
		Протяженность газопровода	26,5 м
		Площадь участка	84 м ²
6		Тип:	Кадастровый квартал
		Номер кадастрового квартала	37:03:010107
		Включает в себя:	
		Участков: с границами:	143 35
		ОКС: с границами:	27 1
		Протяженность газопровода	509,5 м

		Площадь участка	8393 м ²
7		Тип:	Кадастровый квартал
		Номер кадастрового квартала	37:03:010108
		Включает в себя:	
		Участков:	267
		с границами:	71
		ОКС:	144
		с границами:	7
		Протяженность газопровода	66 м
		Площадь участка	528 м ²
8		Тип:	Кадастровый квартал
		Номер кадастрового квартала	37:03:010123
		Включает в себя:	
		Участков:	29
		с границами:	14
		ОКС:	15
		с границами:	6
		Протяженность газопровода	65 м
9		Тип:	Кадастровый квартал
		Номер кадастрового квартала	37:03:010117
		Включает в себя:	
		Участков:	74
		с границами:	37
		ОКС:	59
		с границами:	1
		Протяженность газопровода	225 м
		Площадь участка	1482 м ²
10		Тип:	Кадастровый квартал
		Номер кадастрового квартала	37:03:011407
		Включает в себя:	
		Участков:	389
		с границами:	373
		ОКС:	5
		с границами:	1
		Протяженность газопровода	107 м
		Площадь участка	1573 м ²
11		Тип:	Кадастровый квартал
		Номер кадастрового квартала	37:03:010117
		Включает в себя:	
		Участков:	74
		с границами:	37
		ОКС:	59
		с границами:	1

		<i>Протяженность газопровода</i>	469 м
		<i>Площадь участка</i>	7857 м ²
12	Земельный участок 37:03:011407:10	Номер кадастрового квартала	37:03:011407
		Адрес	обл. Ивановская, р-н Гаврилово-Посадский, юго-восточнее с. Ярышево
		Площадь	579 734 кв. м
		Кадастровая стоимость	1 906 431,68 руб.
		Категории земель	Земли сельскохозяйственного назначения
		Вид разрешенного использования:	Для ведения сельскохозяйственного производства
		Форма собственности:	Аренда № 37-37-12/334/2011-041 от 18.01.2012
		<i>Протяженность газопровода</i>	4 м
		<i>Площадь участка</i>	62 м ²
13	Земельный участок 37:03:011407:15	Номер кадастрового квартала	37:03:011407
		Адрес	обл. Ивановская
		Площадь	15 938 кв. м
		Кадастровая стоимость	1 749 833,02 руб.
		Категории земель	-
		Форма собственности:	-
		Вид разрешенного использования:	-
		-по документу	
		<i>Протяженность газопровода</i>	18 м
14	Земельный участок 37:03:000000:20 *без координат границ	Номер кадастрового квартала	37:03:000000
		Адрес	обл. Ивановская, р-н Гаврилово-Посадский, около г. Гаврилов Посад
		Площадь	20 997 210 кв. м
		Кадастровая стоимость	64 881 378,90 руб.
		Категории земель	Земли сельскохозяйственного назначения
		Форма собственности:	Государственная собственность
		Вид разрешенного использования:	Для сельскохозяйственного производства

15	Земельный участок 37:03:011407:400	Протяженность газопровода	2338 м
		Площадь участка	38343 м ²
		Номер кадастрового квартала	37:03:011407
		Адрес	обл. Ивановская, р-н Гаврилово-Посадский, северо-западнее с.Ярышево
		Площадь	6 627 918 кв. м
		Кадастровая стоимость	21 407 079,27 руб.
		Категории земель	Земли сельскохозяйственного назначения
		Вид разрешенного использования:	Для сельскохозяйственного производства
		Форма собственности:	Аренда № 37-37-12/108/2012-696 от 11.07.2012г
		Протяженность газопровода	1256 м
		Площадь участка	20930 м ²

а) описание природно-климатических условий территории, в отношении которой разрабатывается проект планировки территории;

Проектируемый объект расположен в Гаврилово-Посадском районе Ивановской области. Акт выбора трассы газопровода согласован со всеми заинтересованными организациями.

Рельеф участка – спокойный. Поправочный коэффициент на рельеф для расчета распространения загрязняющих веществ в атмосфере – 1.

Климатические условия в районе проектируемого объекта приняты для Ивановской области и характеризуются следующими показателями:

1) температурный режим:

- средняя температура наиболее холодного месяца – (-11,9 °С);
- средняя максимальная температура наиболее жаркого месяца – (+23,3 °С);
- продолжительность периода с положительными температурами воздуха – 214 дней.

2) осадки:

- среднее количество осадков за год – 646 мм;

					19-01-ПИР/Н5302 – ППТ	Лист
Изм.	Лист	№ докум.	Подпись	Дата		6

– максимальное количество осадков (84 мм) приходится на июль, минимальное (34 мм) на февраль.

Проектируемый объект пересекает р. Воймиза.
Согласно Водному кодексу РФ (с изменениями на 27 декабря 2018 года)(редакция, действующая с 1 июля 2019 года), ширина водоохраной зоны р. Воймиза устанавливается в размере 100 м.

б) обоснование определения границ зон планируемого размещения линейных объектов;

При определении границ зоны планируемого размещения линейного объекта – газораспределительного газопровода высокого давления учитывалось следующее:

–на период подготовки проекта планировки территории и проекта межевания территория проектирования является застроенной, застройка в границах рассматриваемой территории сложилась;

–под каждым объектом капитального строительства, а именно индивидуальные жилые дома с нежилыми пристройками в том числе, кирпичные гаражи, промышленное предприятия, двухэтажные и пятиэтажный жилые дома определены земельные участки;

–имеются действующие линейные объекты – объекты инженерно-технического обеспечения: сети теплоснабжения, электроснабжения, водоснабжения, водоотведения, газоснабжения, нефтепроводы.

– охранный зона, проектируемого газопровода, устанавливается в размере от 2 до 2 м с каждой стороны газопровода, на основании Постановления от 20 ноября 2000 года N 878 «Об утверждении Правил охраны газораспределительных сетей» (с изменениями на 17 мая 2016 года).

Настоящий проект обеспечивает равные права и возможности правообладателям земельных участков в соответствии с действующим законодательством. Границы зоны планируемого размещения линейного объекта позволяют обеспечить необходимые требования по содержанию и обслуживанию объектов жилой застройки в условиях сложившейся планировочной системы территории проектирования.

					19-01-ПИР/Н5302 – ППТ	Лист
Изм.	Лист	№ докум.	Подпись	Дата		7

в) обоснование определения границ зон планируемого размещения линейных объектов, подлежащих переносу (переустройству) из зон планируемого размещения линейных объектов;

Зоны планируемого размещения линейных объектов, подлежащих переносу из зоны планируемого размещения проектируемого газопровода не устанавливаются в связи с тем, что при строительстве проектируемого газопровода не потребуются вынос других линейных объектов.

г) обоснование определения предельных параметров застройки территории в границах зон планируемого размещения объектов капитального строительства, входящих в состав линейных объектов;

Обоснование определения границ зон планируемого размещения линейных объектов, подлежащих переносу (переустройству) из зон планируемого размещения линейных объектов не выполняется, т.к. данные объекты отсутствуют.

д) ведомость пересечений границ зон планируемого размещения линейного объекта (объектов) с сохраняемыми объектами капитального строительства (здание, строение, сооружение, объект, строительство которого не завершено), существующими и строящимися на момент подготовки проекта планировки территории;

Ведомость пересечений границ зон планируемого размещения линейного объекта (объектов) с сохраняемыми объектами капитального строительства (здание, строение, сооружение, объект, строительство которого не завершено), существующими и строящимися на момент подготовки проекта планировки территории не выполняется, т.к. такие пересечения отсутствуют

е) ведомость пересечений границ зон планируемого размещения линейного объекта (объектов) с объектами капитального строительства, строительство которых запланировано в соответствии с ранее утвержденной документацией по планировке территории;

Ведомость пересечений границ зон планируемого размещения линейного объекта (объектов) с объектами капитального строительства, строительство которых запланировано в соответствии с ранее утвержденной документацией по планировке территории не выполняется, т.к. в отношении рассматриваемой территории отсутствует ранее утвержденная документация по планировке.

					19-01-ПИР/Н5302 – ППТ	Лист
Изм.	Лист	№ докум.	Подпись	Дата		8

ж) ведомость пересечений границ зон планируемого размещения линейного объекта (объектов) с водными объектами (в том числе с водотоками, водоемами, болотами и т.д.).

№ п/п	Наименование водного объекта	Начало, ПК+	Конец, ПК+	Глубина, м
1	Река Воимиза	ПК 7+24,5	ПК 9+49,5	-
2	Река Воимиза	ПК 43+20,5	ПК 45+57,5	-

					19-01-ПИР/Н5302 – ППТ	Лист
Изм.	Лист	№ докум.	Подпись	Дата		9


Согласовано					
Инф. № подл.	Взам. инв. №	Подп. и дата			





Условные обозначения:

— - Трасса проектируемого газопровода

						19-01-ПИР/Н5302 - ППТ		
						Газопровод высокого давления к свиноводческому комплексу в районе с. Ярышево Гаврилово-Посадского района Ивановской области.		
Изм.	Колуч.	Лист	№ док.	Подпись	Дата	Материалы по обоснованию проекта планировки территории	Стадия	Лист
ГИП	Ковалев			<i>Кол</i>	09.19г.			1
Исполнит.	Харон			<i>Харон</i>	09.19г.	Схема расположения элемента планировочной инфраструктуры.	000 "Стройпроект"	

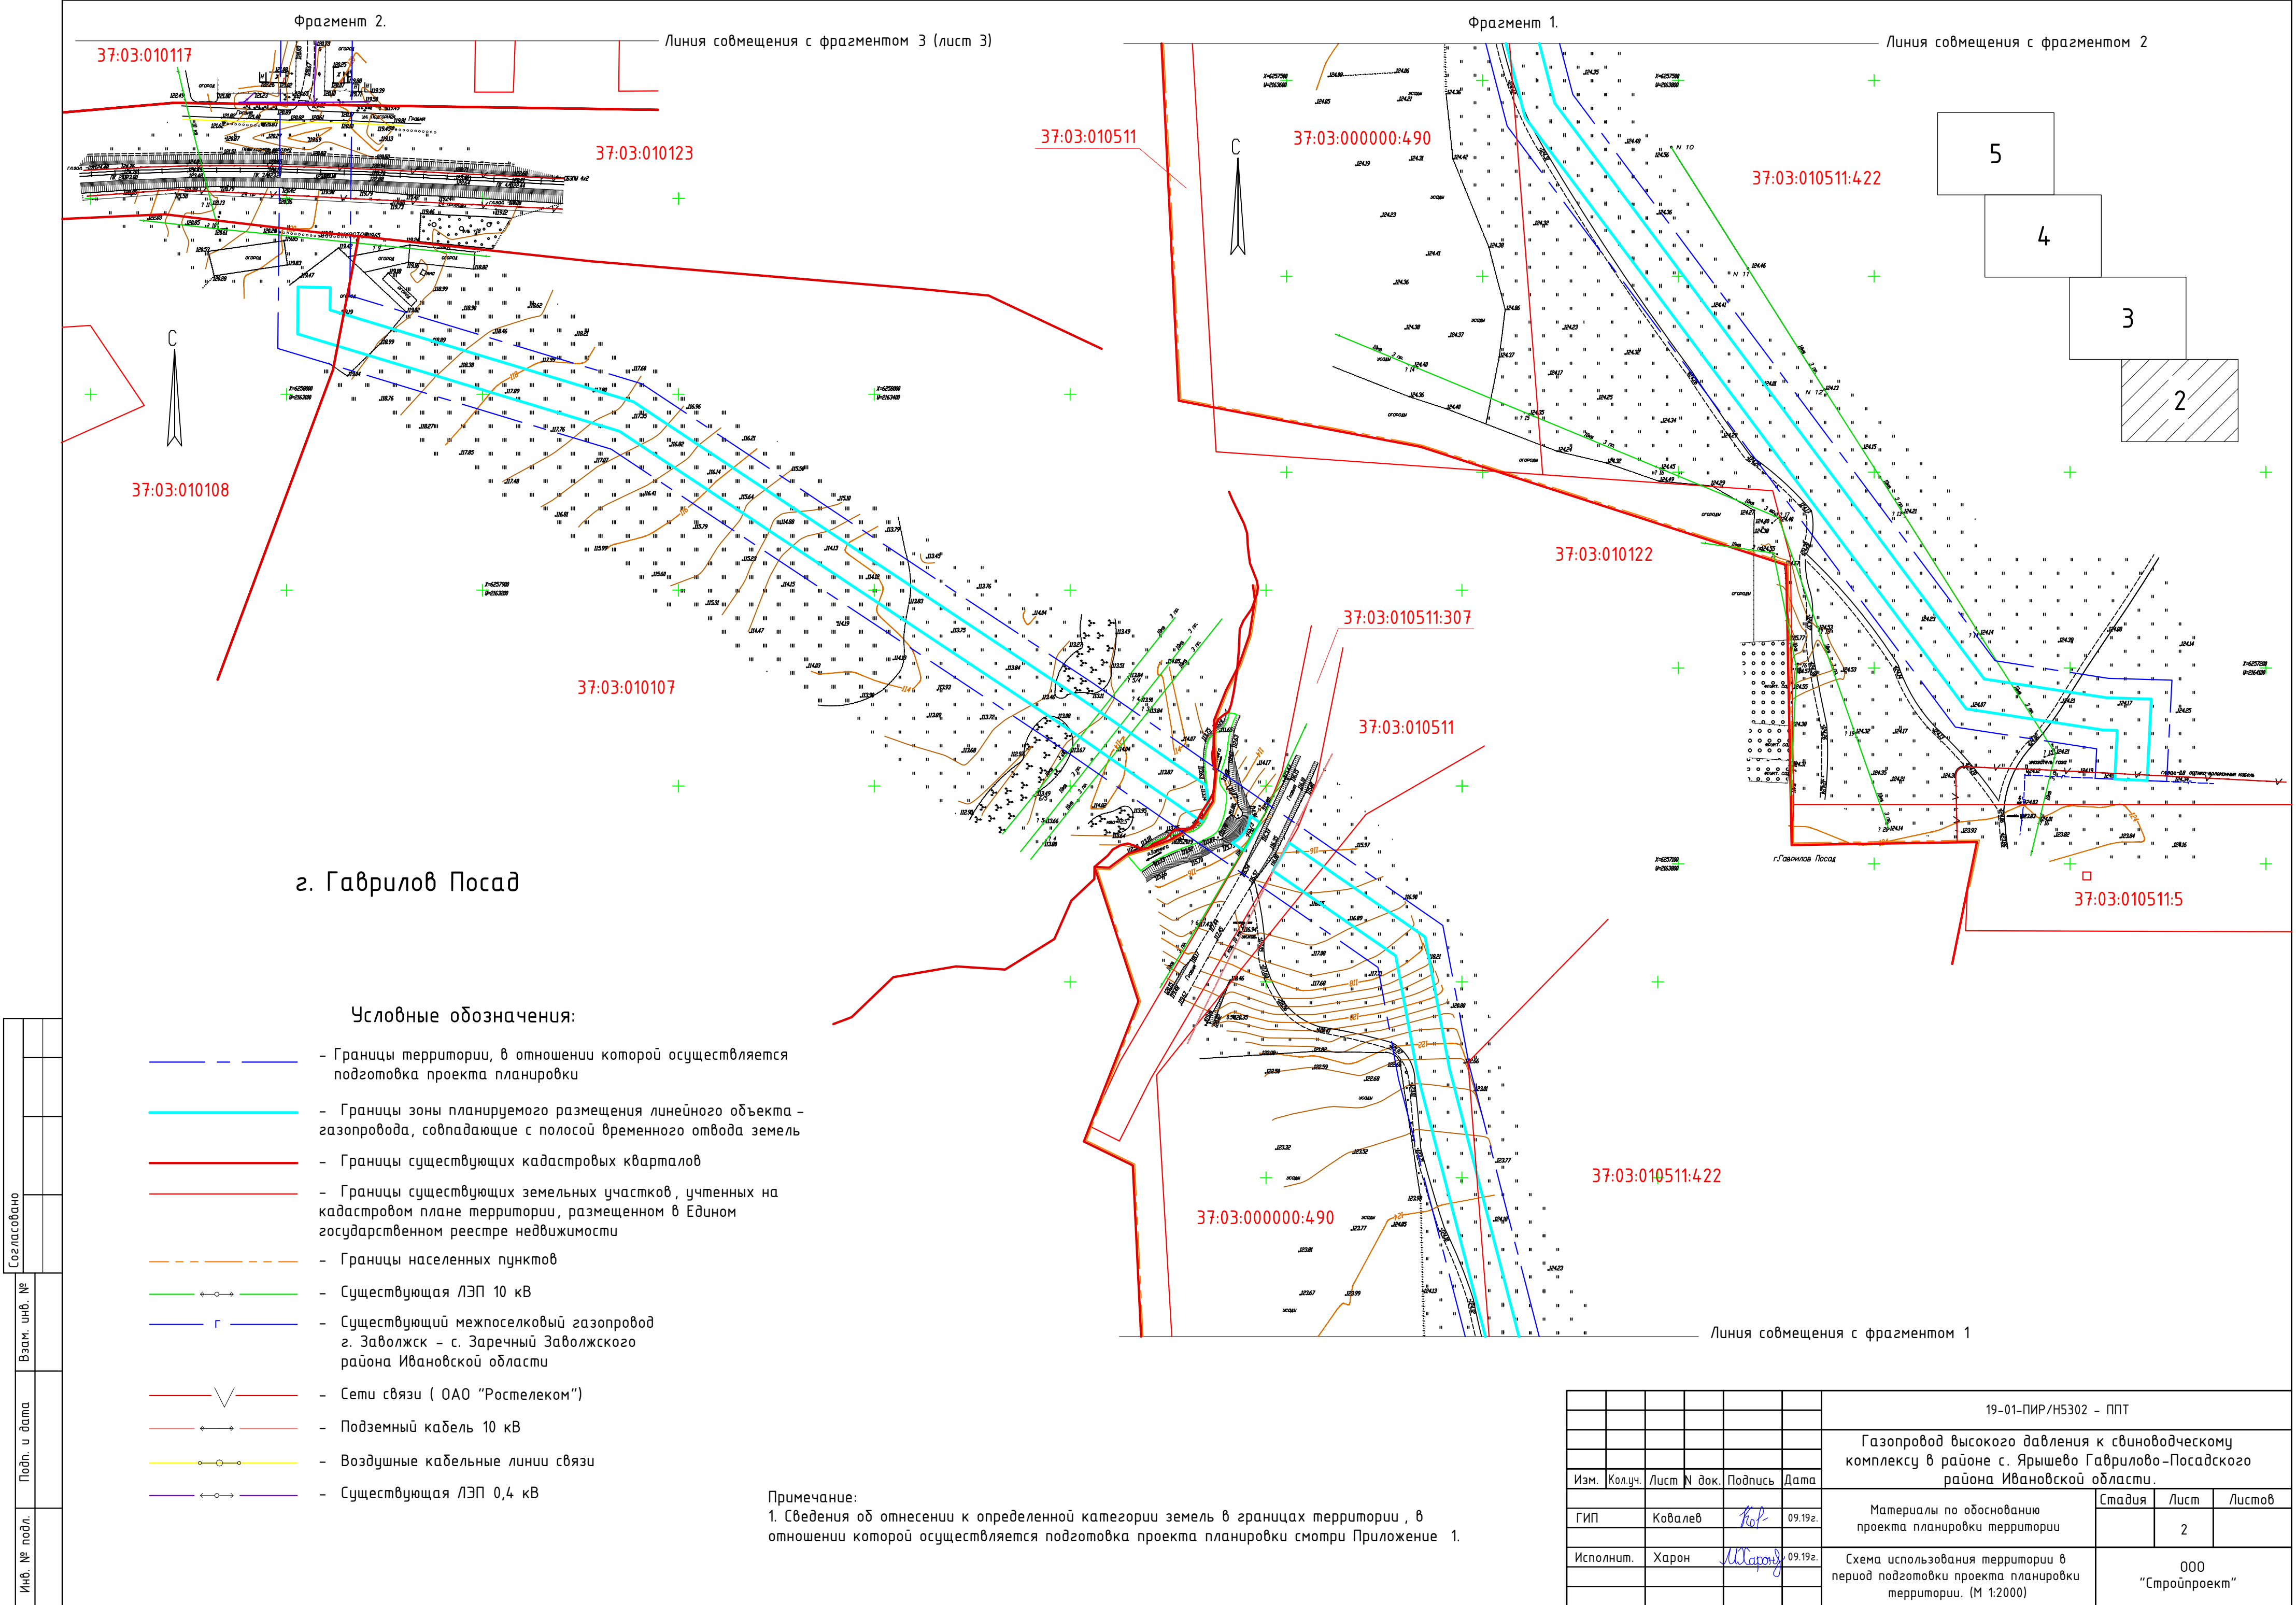

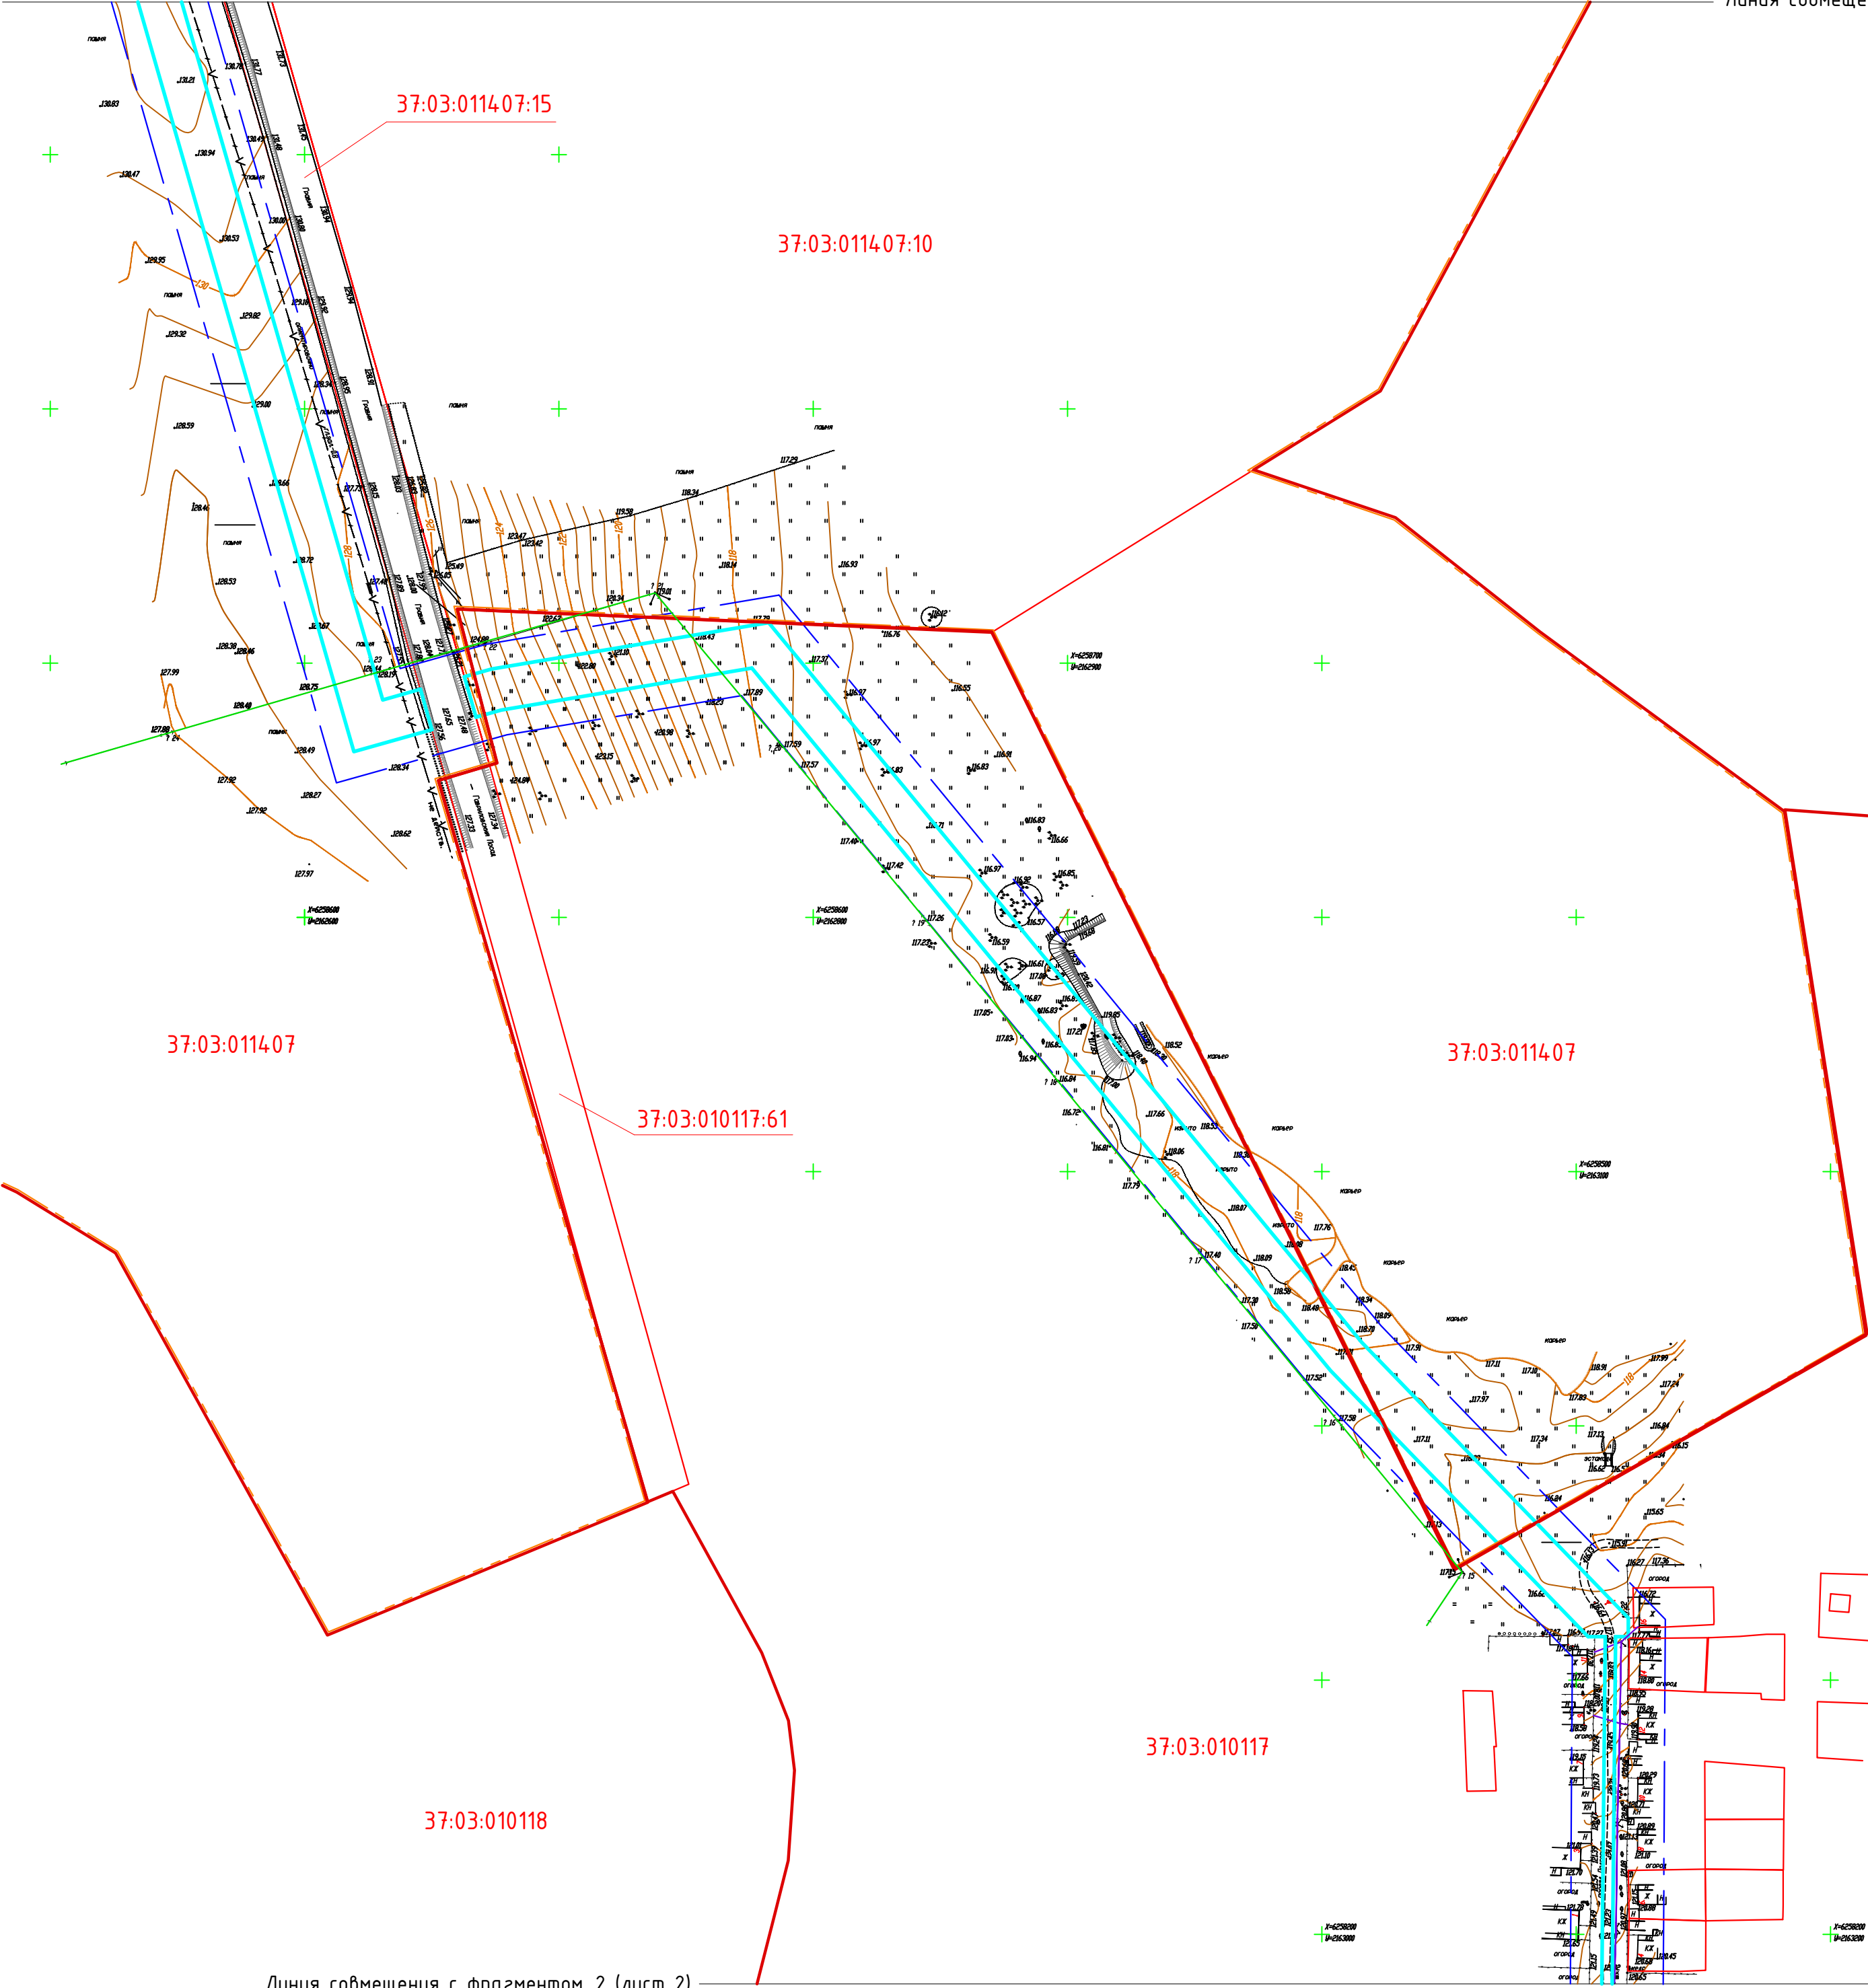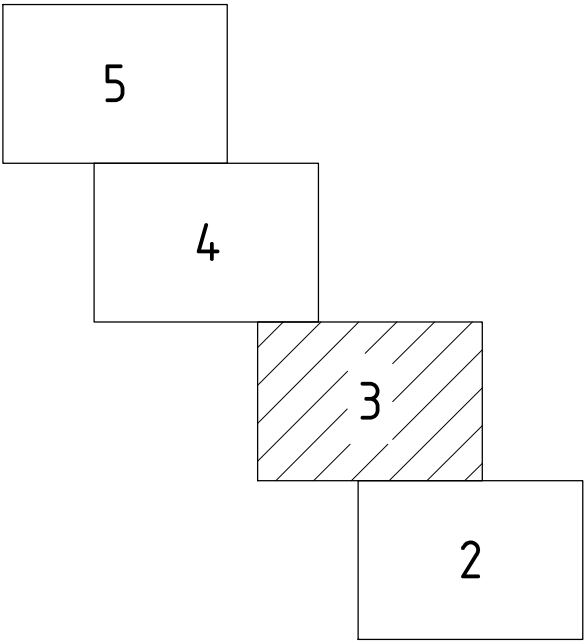

Условные обозначения:


- — — — — Границы территории, в отношении которой осуществляется подготовка проекта планировки
- — — — — Границы зоны планируемого размещения линейного объекта – газопровода, совпадающие с полосой временного отвода земель
- — — — — Границы существующих кадастровых кварталов
- — — — — Границы существующих земельных участков, учтенных на кадастровом плане территории, размещенном в Едином государственном реестре недвижимости
- - - - - Границы населенных пунктов
- — — — — Существующая ЛЭП 10 кВ
- — — — — Сети связи (не действующий)
- — — — — Существующая ЛЭП 0,4 кВ

с. Закомелье


Примечание:
1. Сведения об отнесении к определенной категории земель в границах территории, в отношении которой осуществляется подготовка проекта планировки смотри Приложение 1.

Согласовано					
Взам. инв. №					
Подп. и дата					
Инв. № подл.					


						19-01-ПИР/Н5302 – ППТ				
						Газопровод высокого давления к свиноводческому комплексу в районе с. Ярышево Гаврилово-Посадского района Ивановской области.				
Изм.	Колуч.	Лист	№ док.	Подпись	Дата			Стадия	Лист	Листов
ГИП		Ковалев			09.19г.	Материалы по обоснованию проекта планировки территории			3	
Исполнит.		Харон			09.19г.	Схема использования территории в период подготовки проекта планировки территории. (М 1:2000)		ООО "Стройпроект"		

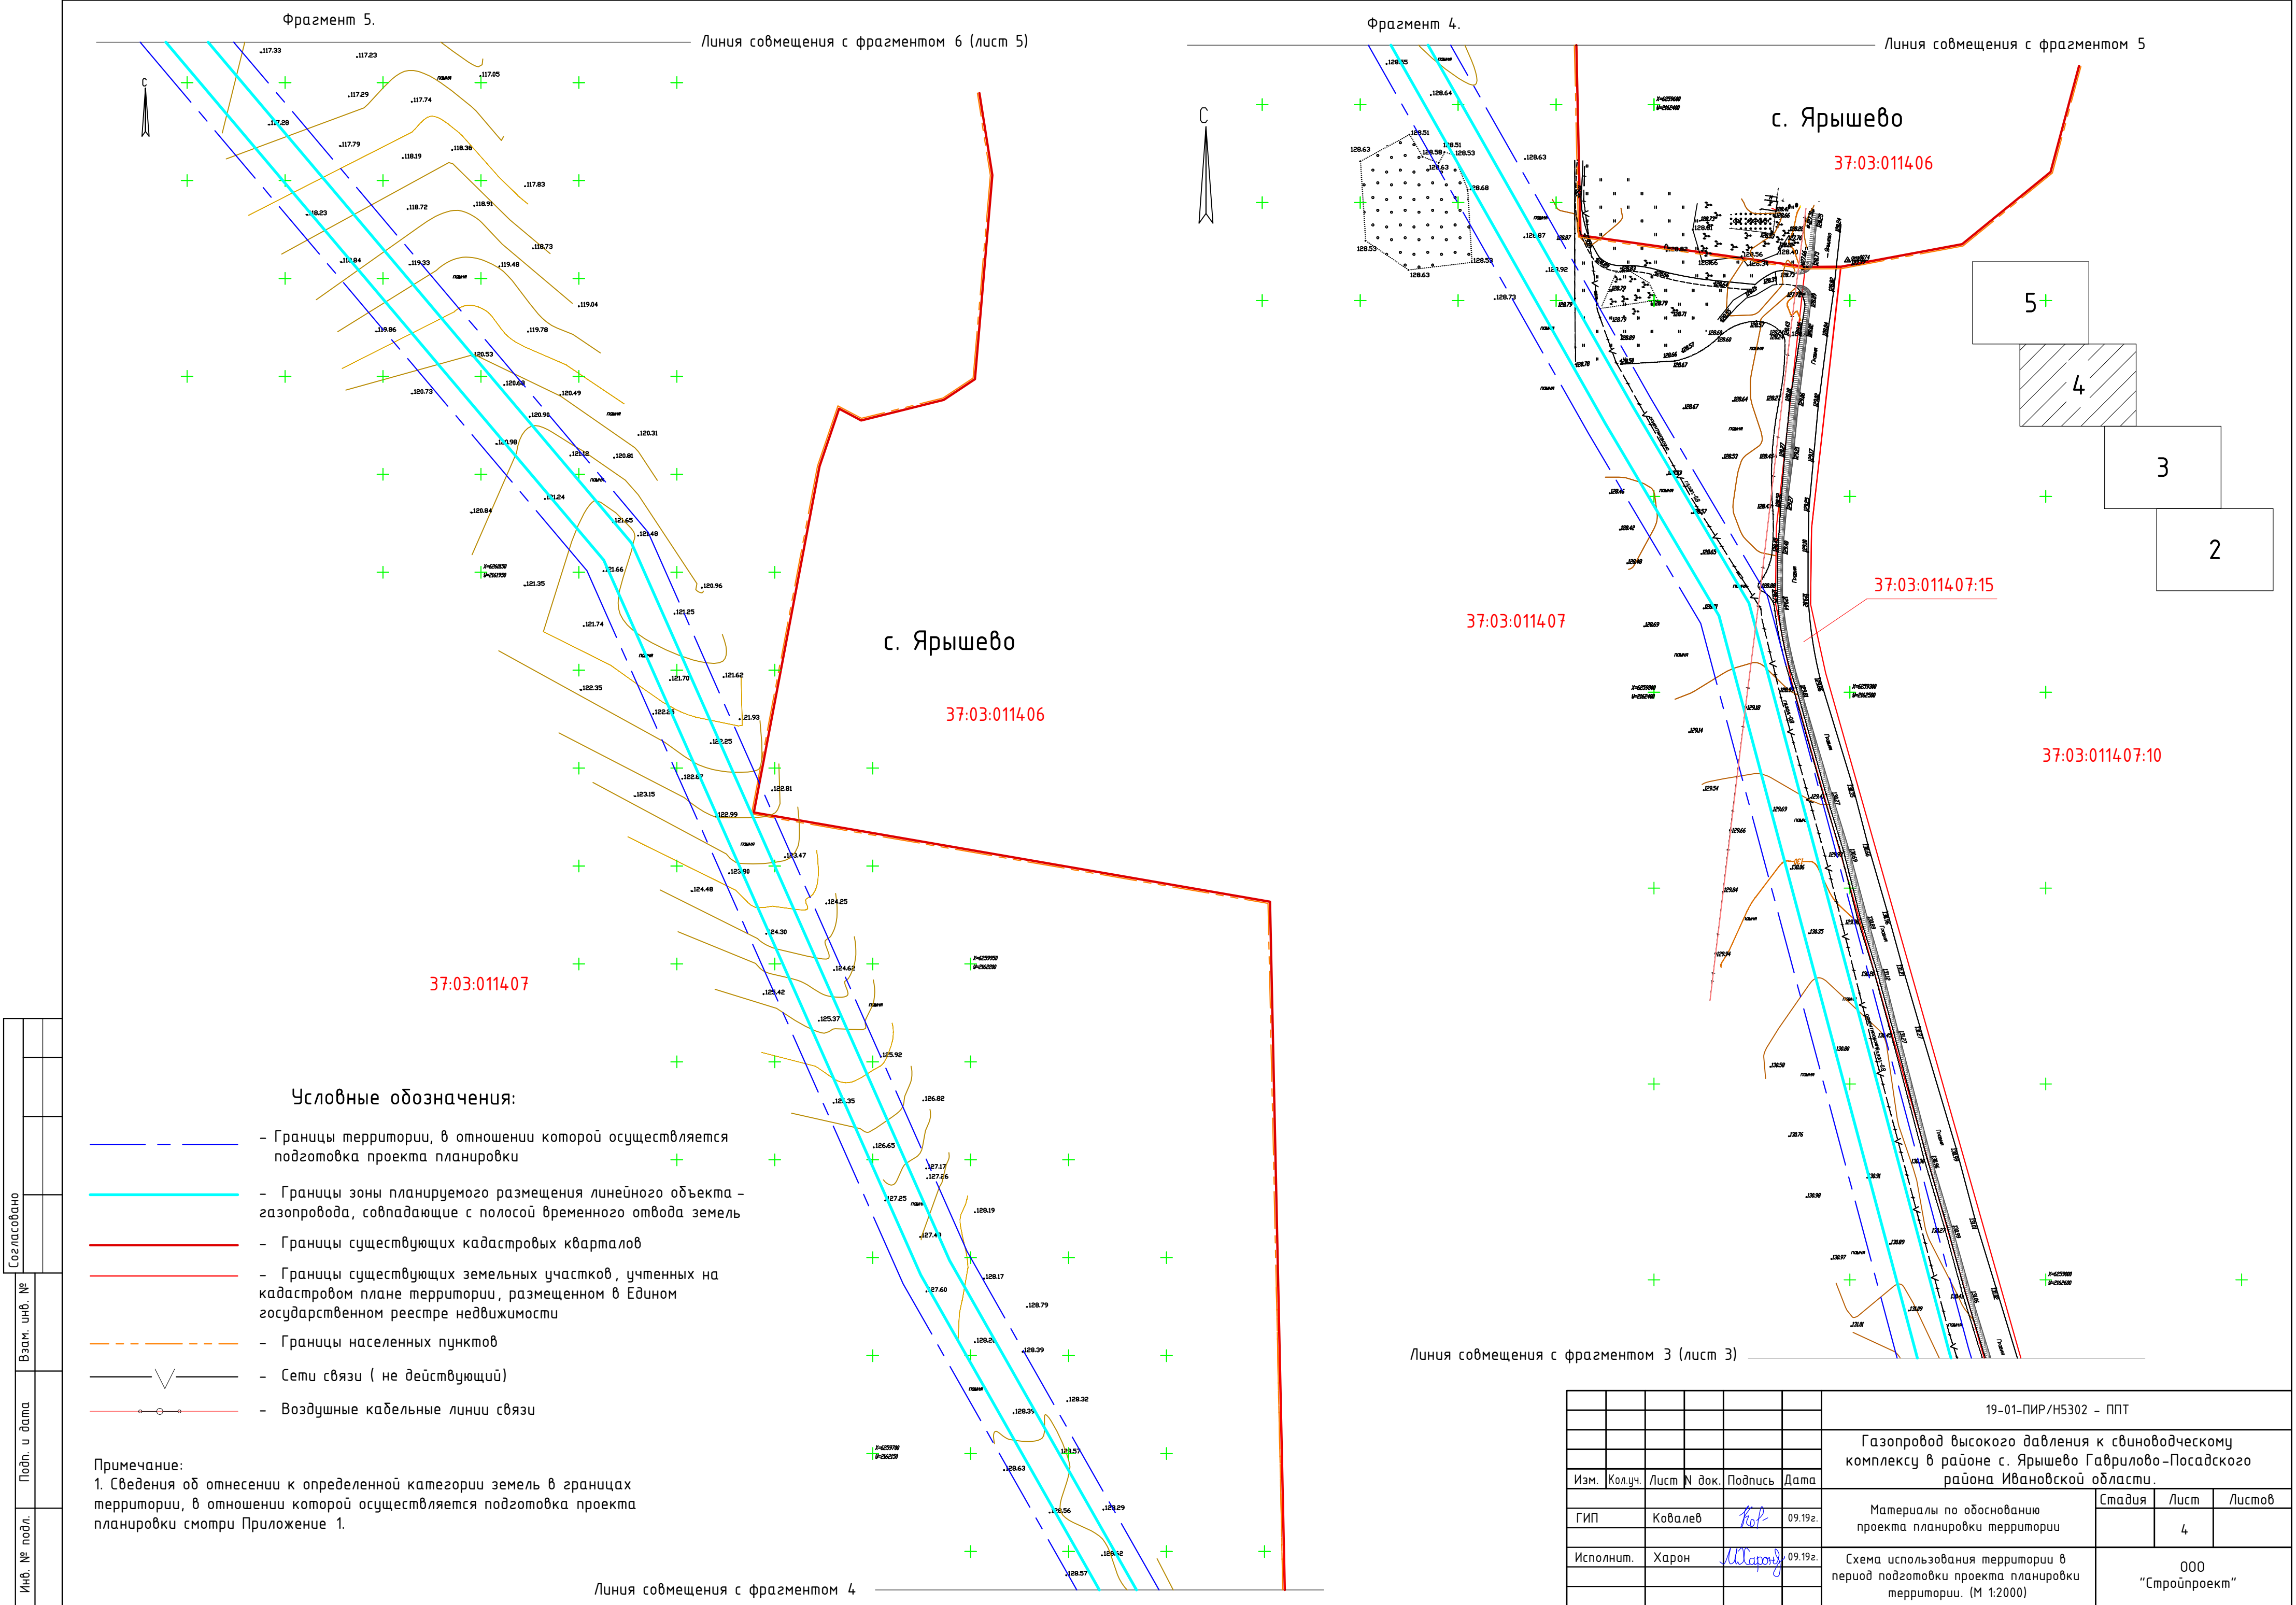

Согласовано		
	Взам. инв. №	
Подп. и дата		
Инв. № подл.		

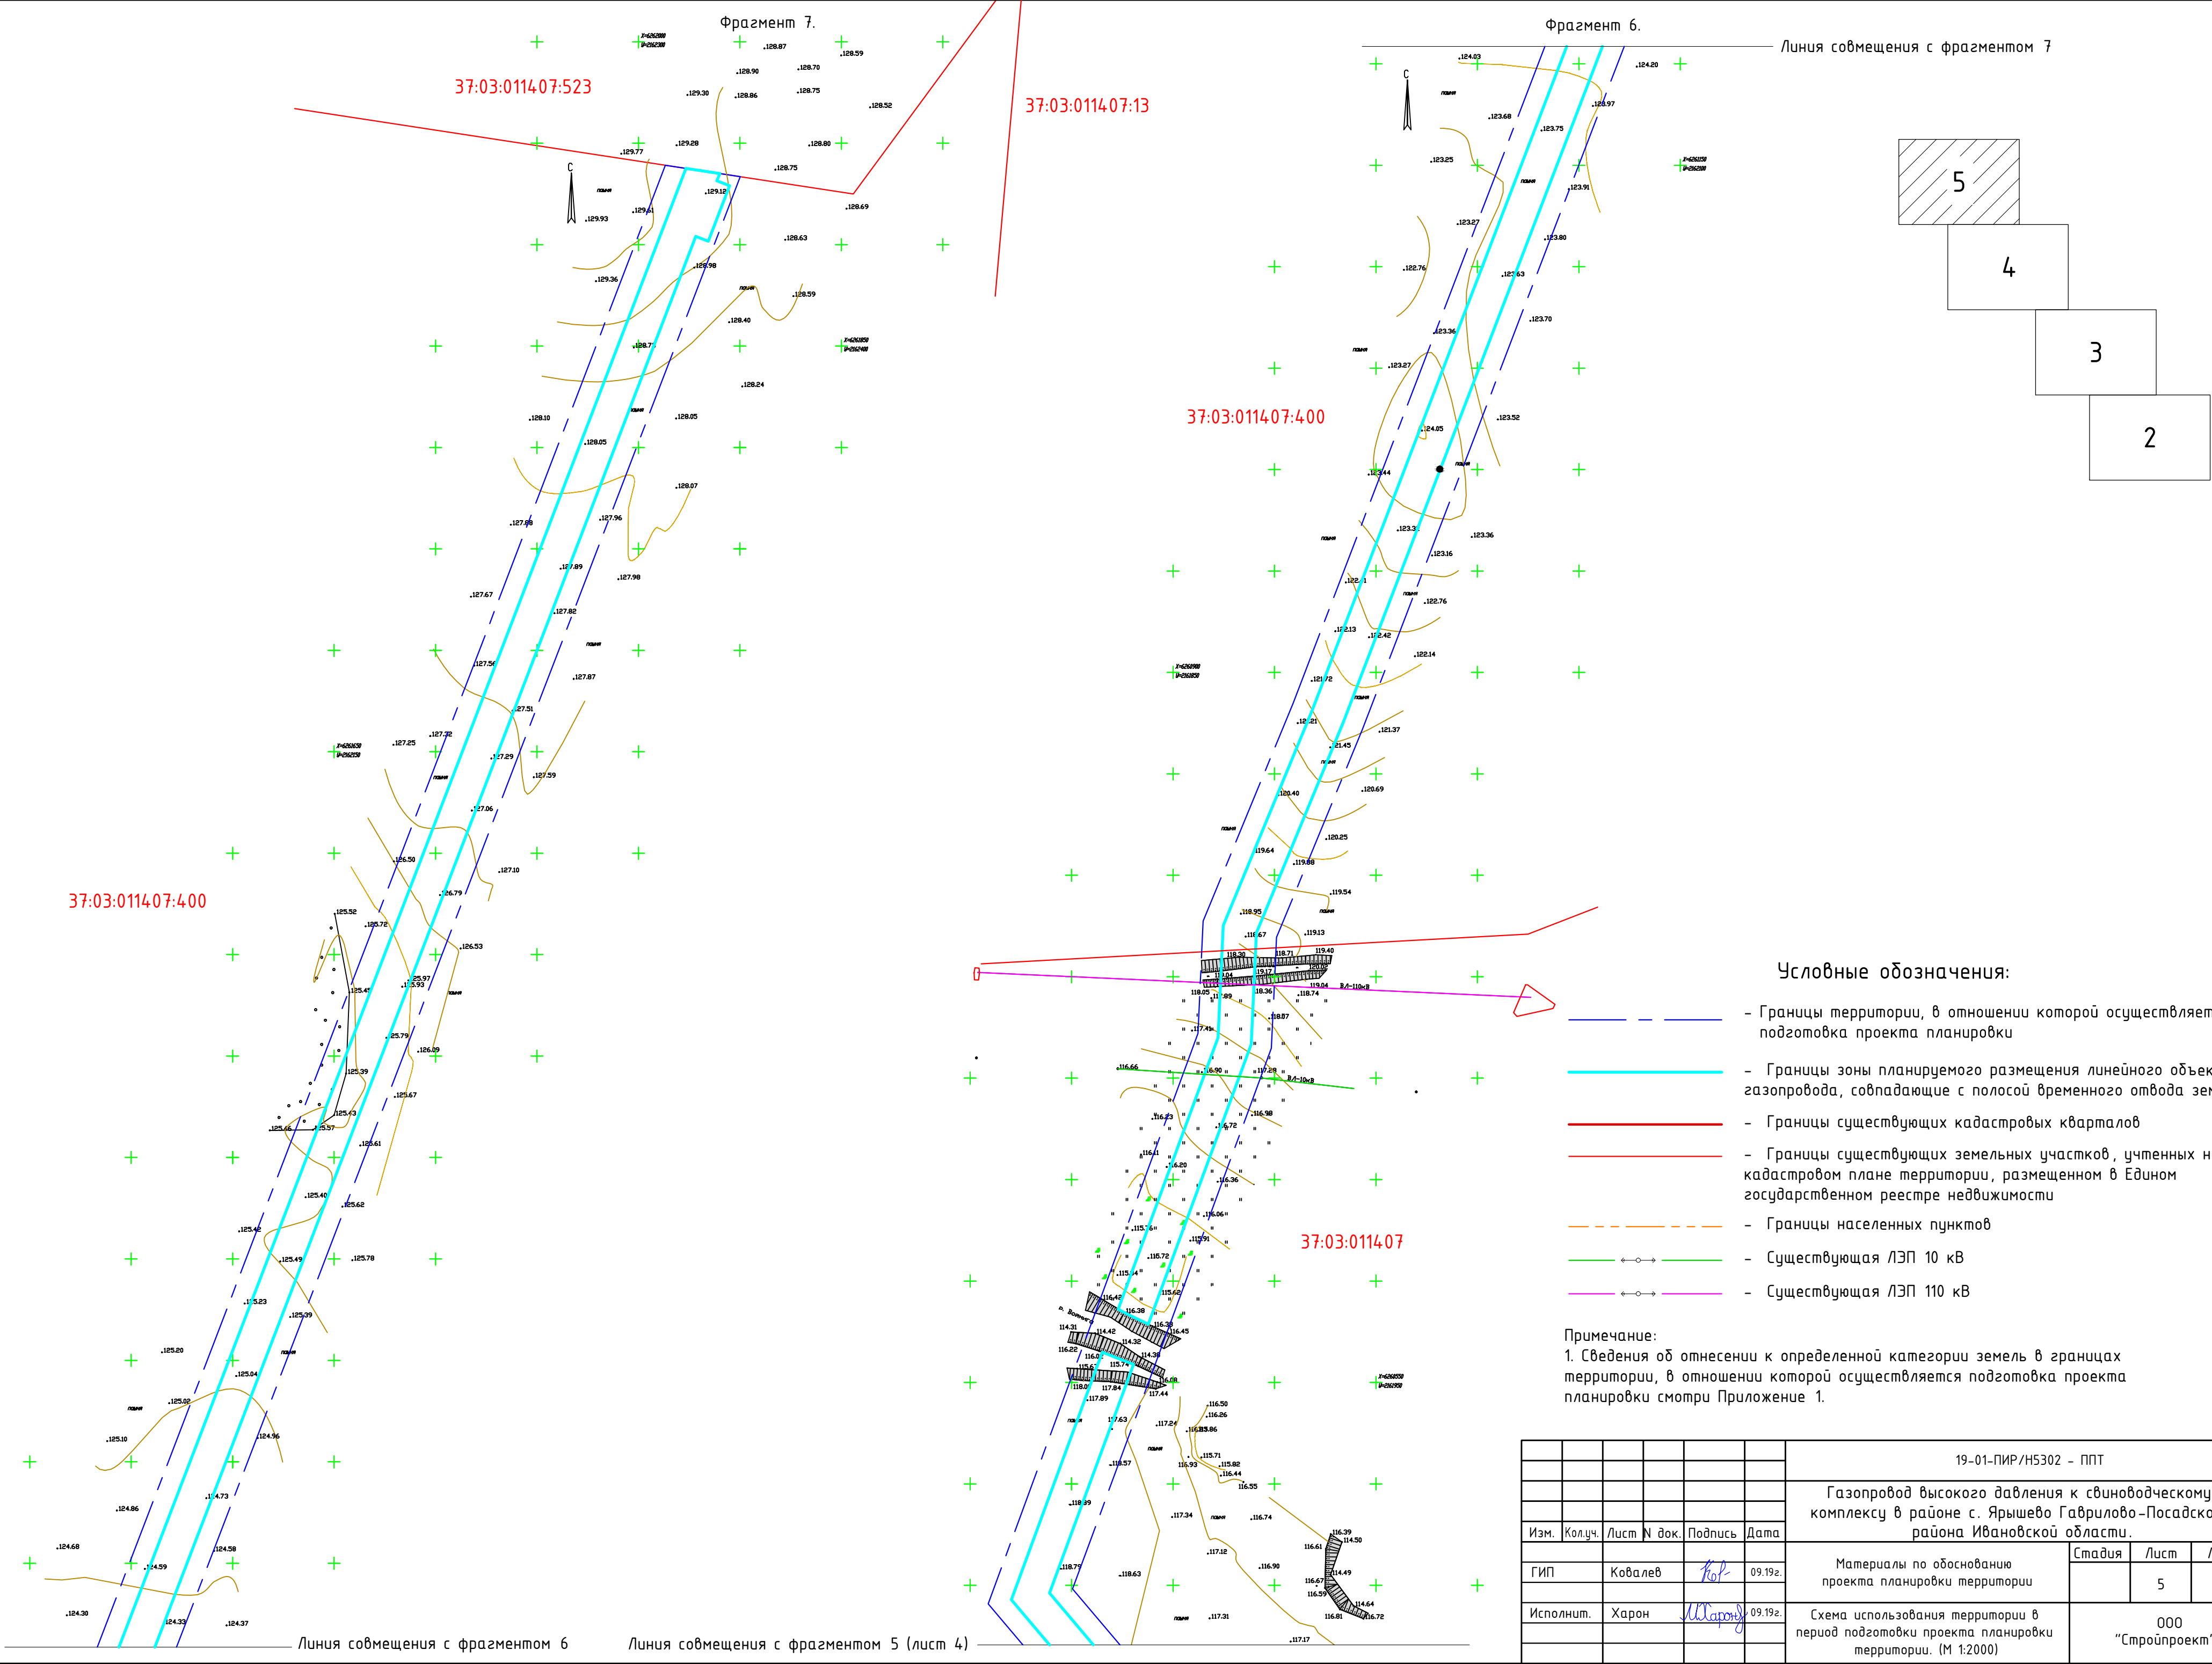

19-01-ПИР/Н5302 - ППТ					
Газопровод высокого давления к свиноводческому комплексу в районе с. Ярышево Гаврилово-Посадского района Ивановской области.					
Изм.	Кол.уч.	Лист	№ док.	Подпись	Дата
ГИП	Ковалев	5	09.192.	Материалы по обоснованию проекта планировки территории	Стадия
Исполнит.	Харон	5	09.192.	Схема использования территории в период подготовки проекта планировки территории. (М 1:2000)	Лист
					Листов
					000 "Стройпроект"


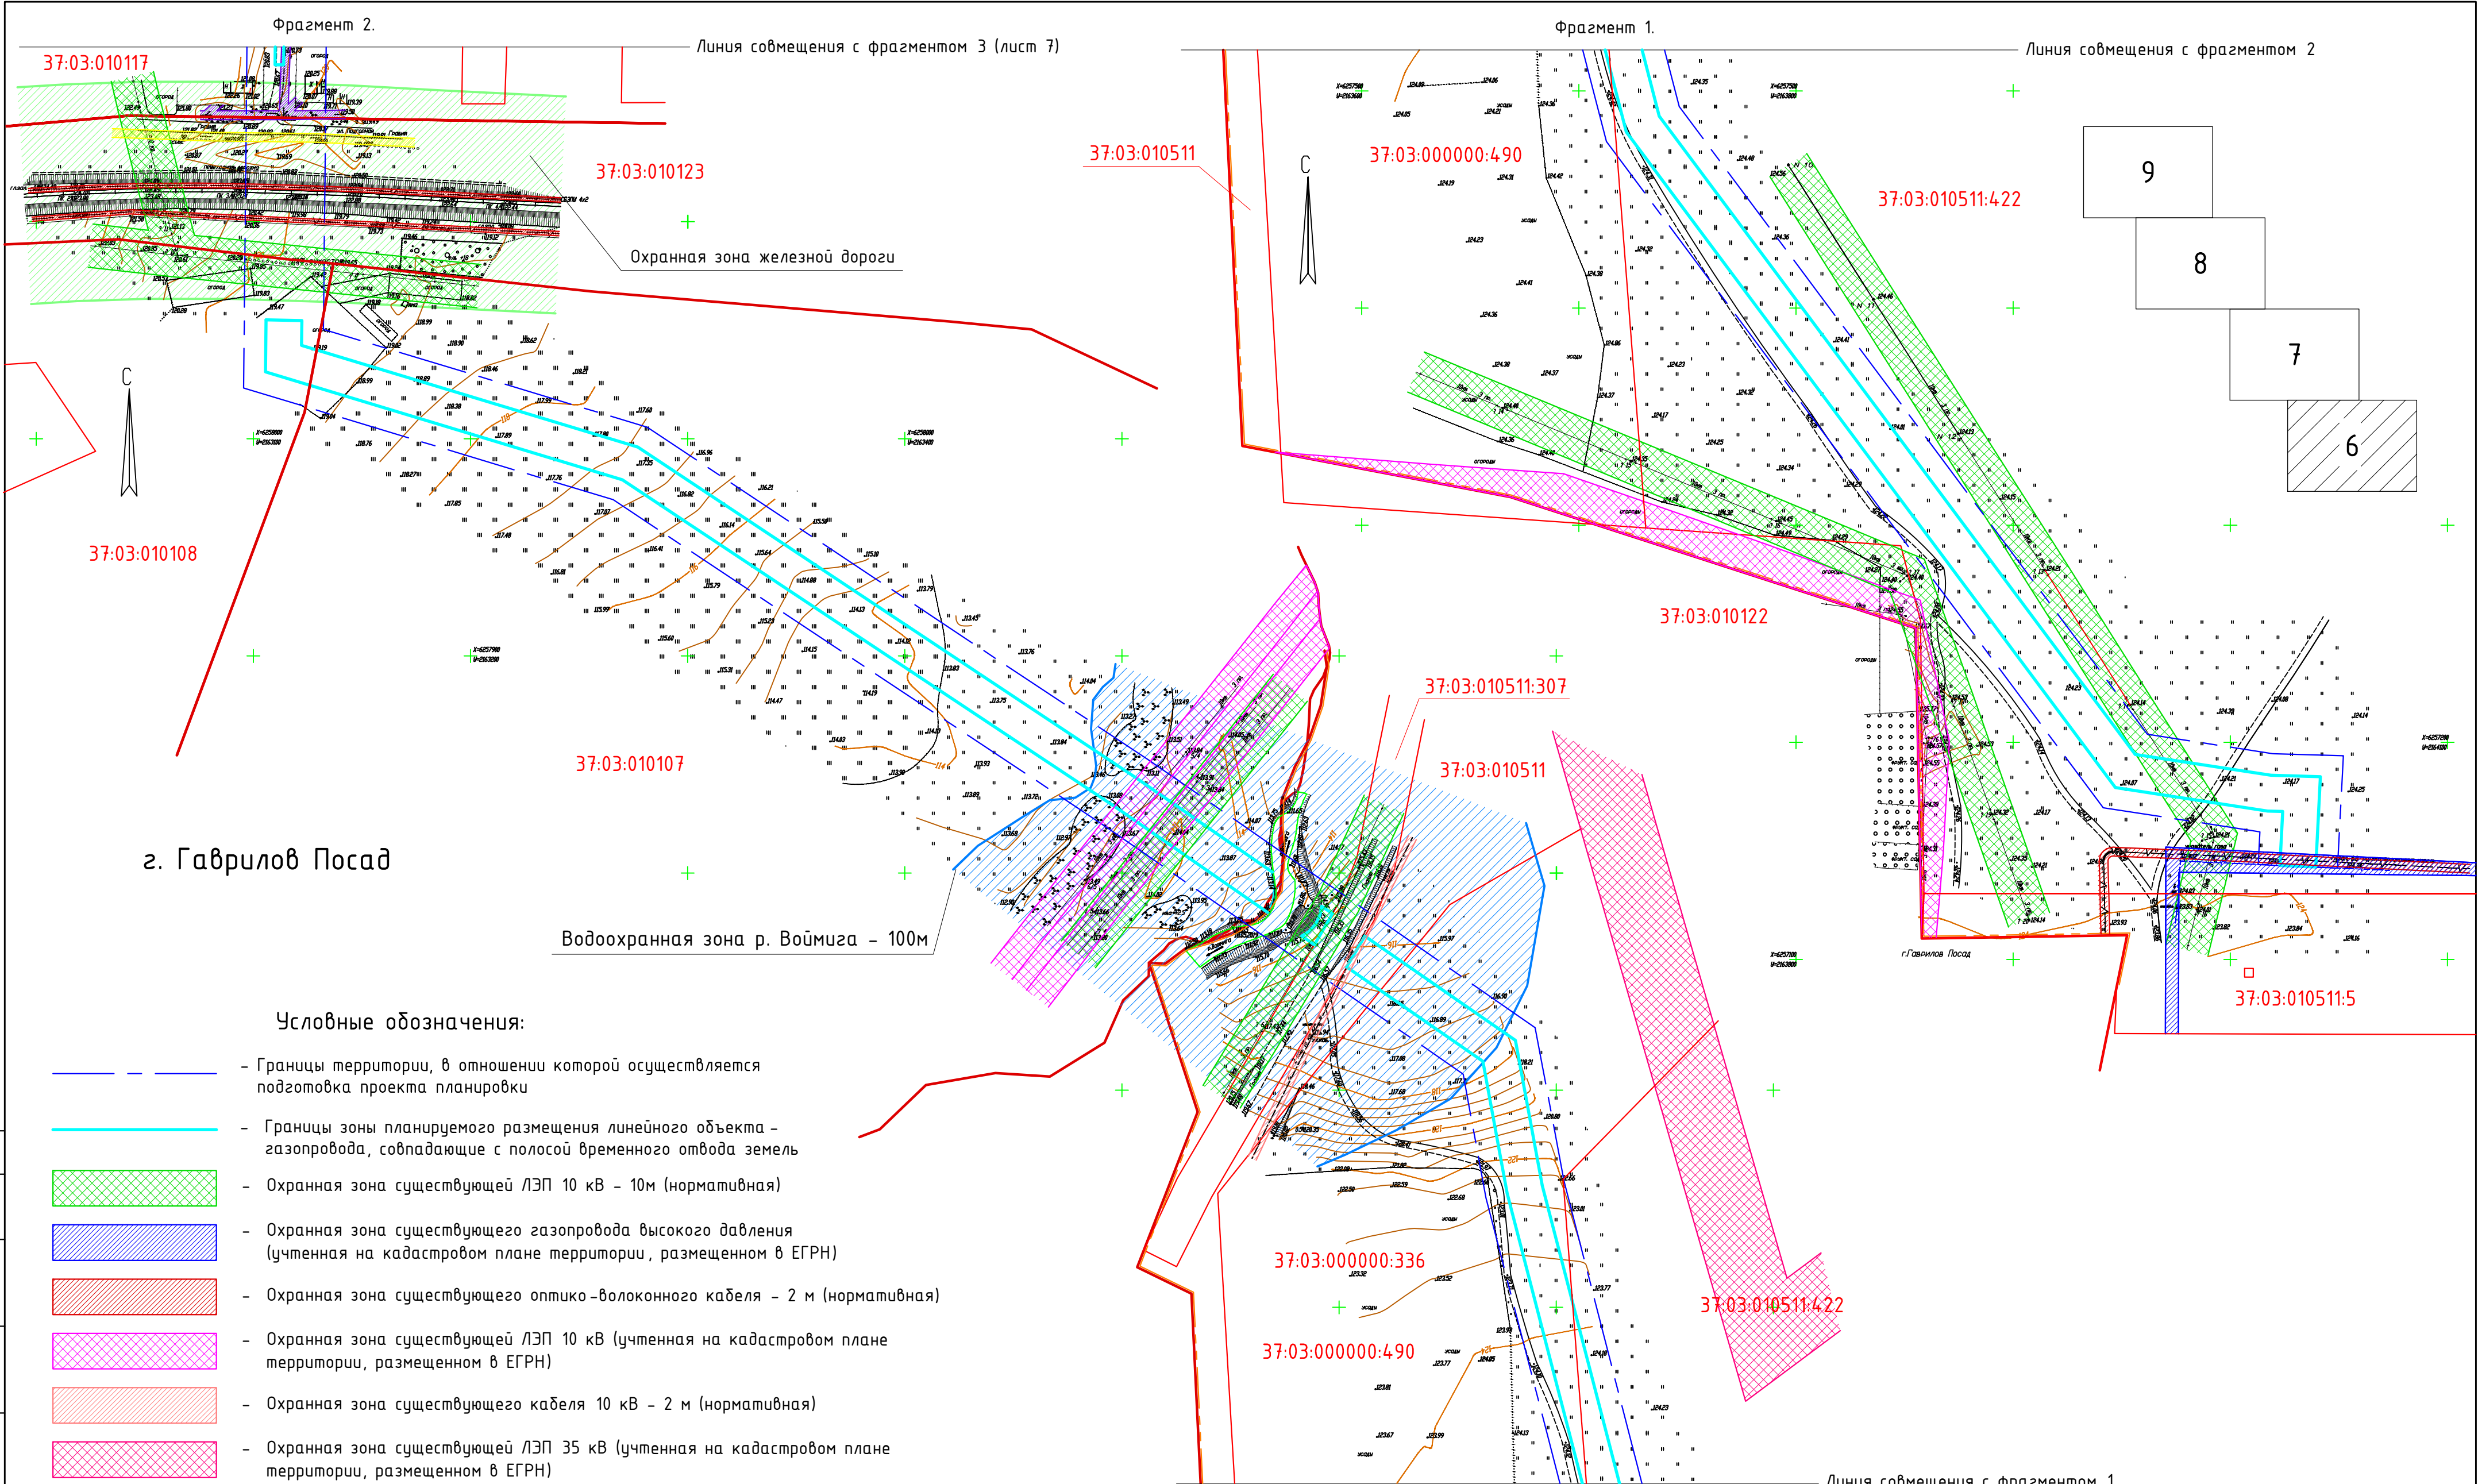


г. Гаврилов Посад

Условные обозначения:

- Границы территории, в отношении которой осуществляется подготовка проекта планировки
- Границы зоны планируемого размещения линейного объекта - газопровода, совпадающие с полосой временного отвода земель
- Охранная зона существующей ЛЭП 10 кВ - 10м (нормативная)
- Охранная зона существующего газопровода высокого давления (учтенная на кадастровом плане территории, размещенном в ЕГРН)
- Охранная зона существующего оптово-волоконного кабеля - 2 м (нормативная)
- Охранная зона существующей ЛЭП 10 кВ (учтенная на кадастровом плане территории, размещенном в ЕГРН)
- Охранная зона существующего кабеля 10 кВ - 2 м (нормативная)
- Охранная зона существующей ЛЭП 35 кВ (учтенная на кадастровом плане территории, размещенном в ЕГРН)
- Охранная зона существующего СБЗПУ - 1 м (нормативная)
- Водоохранная зона р. Воймиза - 100 м
- Охранная зона железной дороги
- Охранная зона существующей ЛЭП 0,4 кВ - 2 м (нормативная)
- Охранная зона существующего кабеля связи - 2 м (нормативная)

						19-01-ПИР/Н5302 - ППТ		
						Газопровод высокого давления к свиноводческому комплексу в районе с. Ярышево Гаврилово-Посадского района Ивановской области.		
Изм.	Кол.уч.	Лист	№ док.	Подпись	Дата	Материалы по обоснованию проекта планировки территории	Стадия	Лист
ГИП	Ковалев			<i>Ков</i>	09.19г.			Листов
Исполнит.	Харон			<i>Харон</i>	09.19г.	Схема границ зон с особыми условиями использования территории. (М 1:2000)		6
						ООО "Стройпроект"		

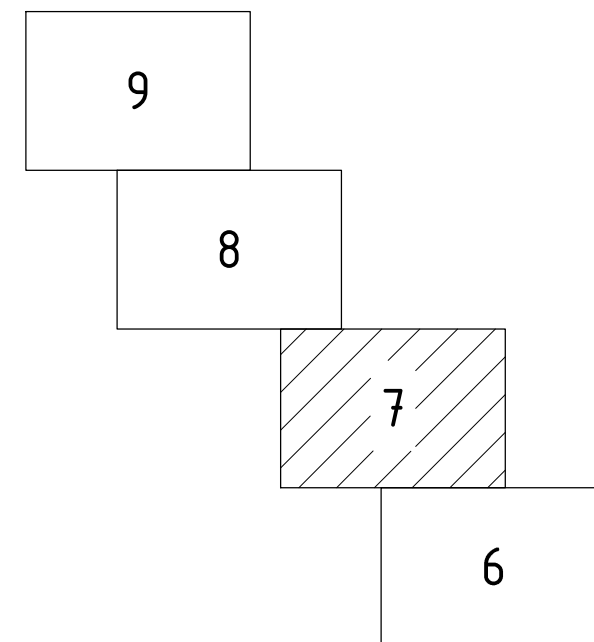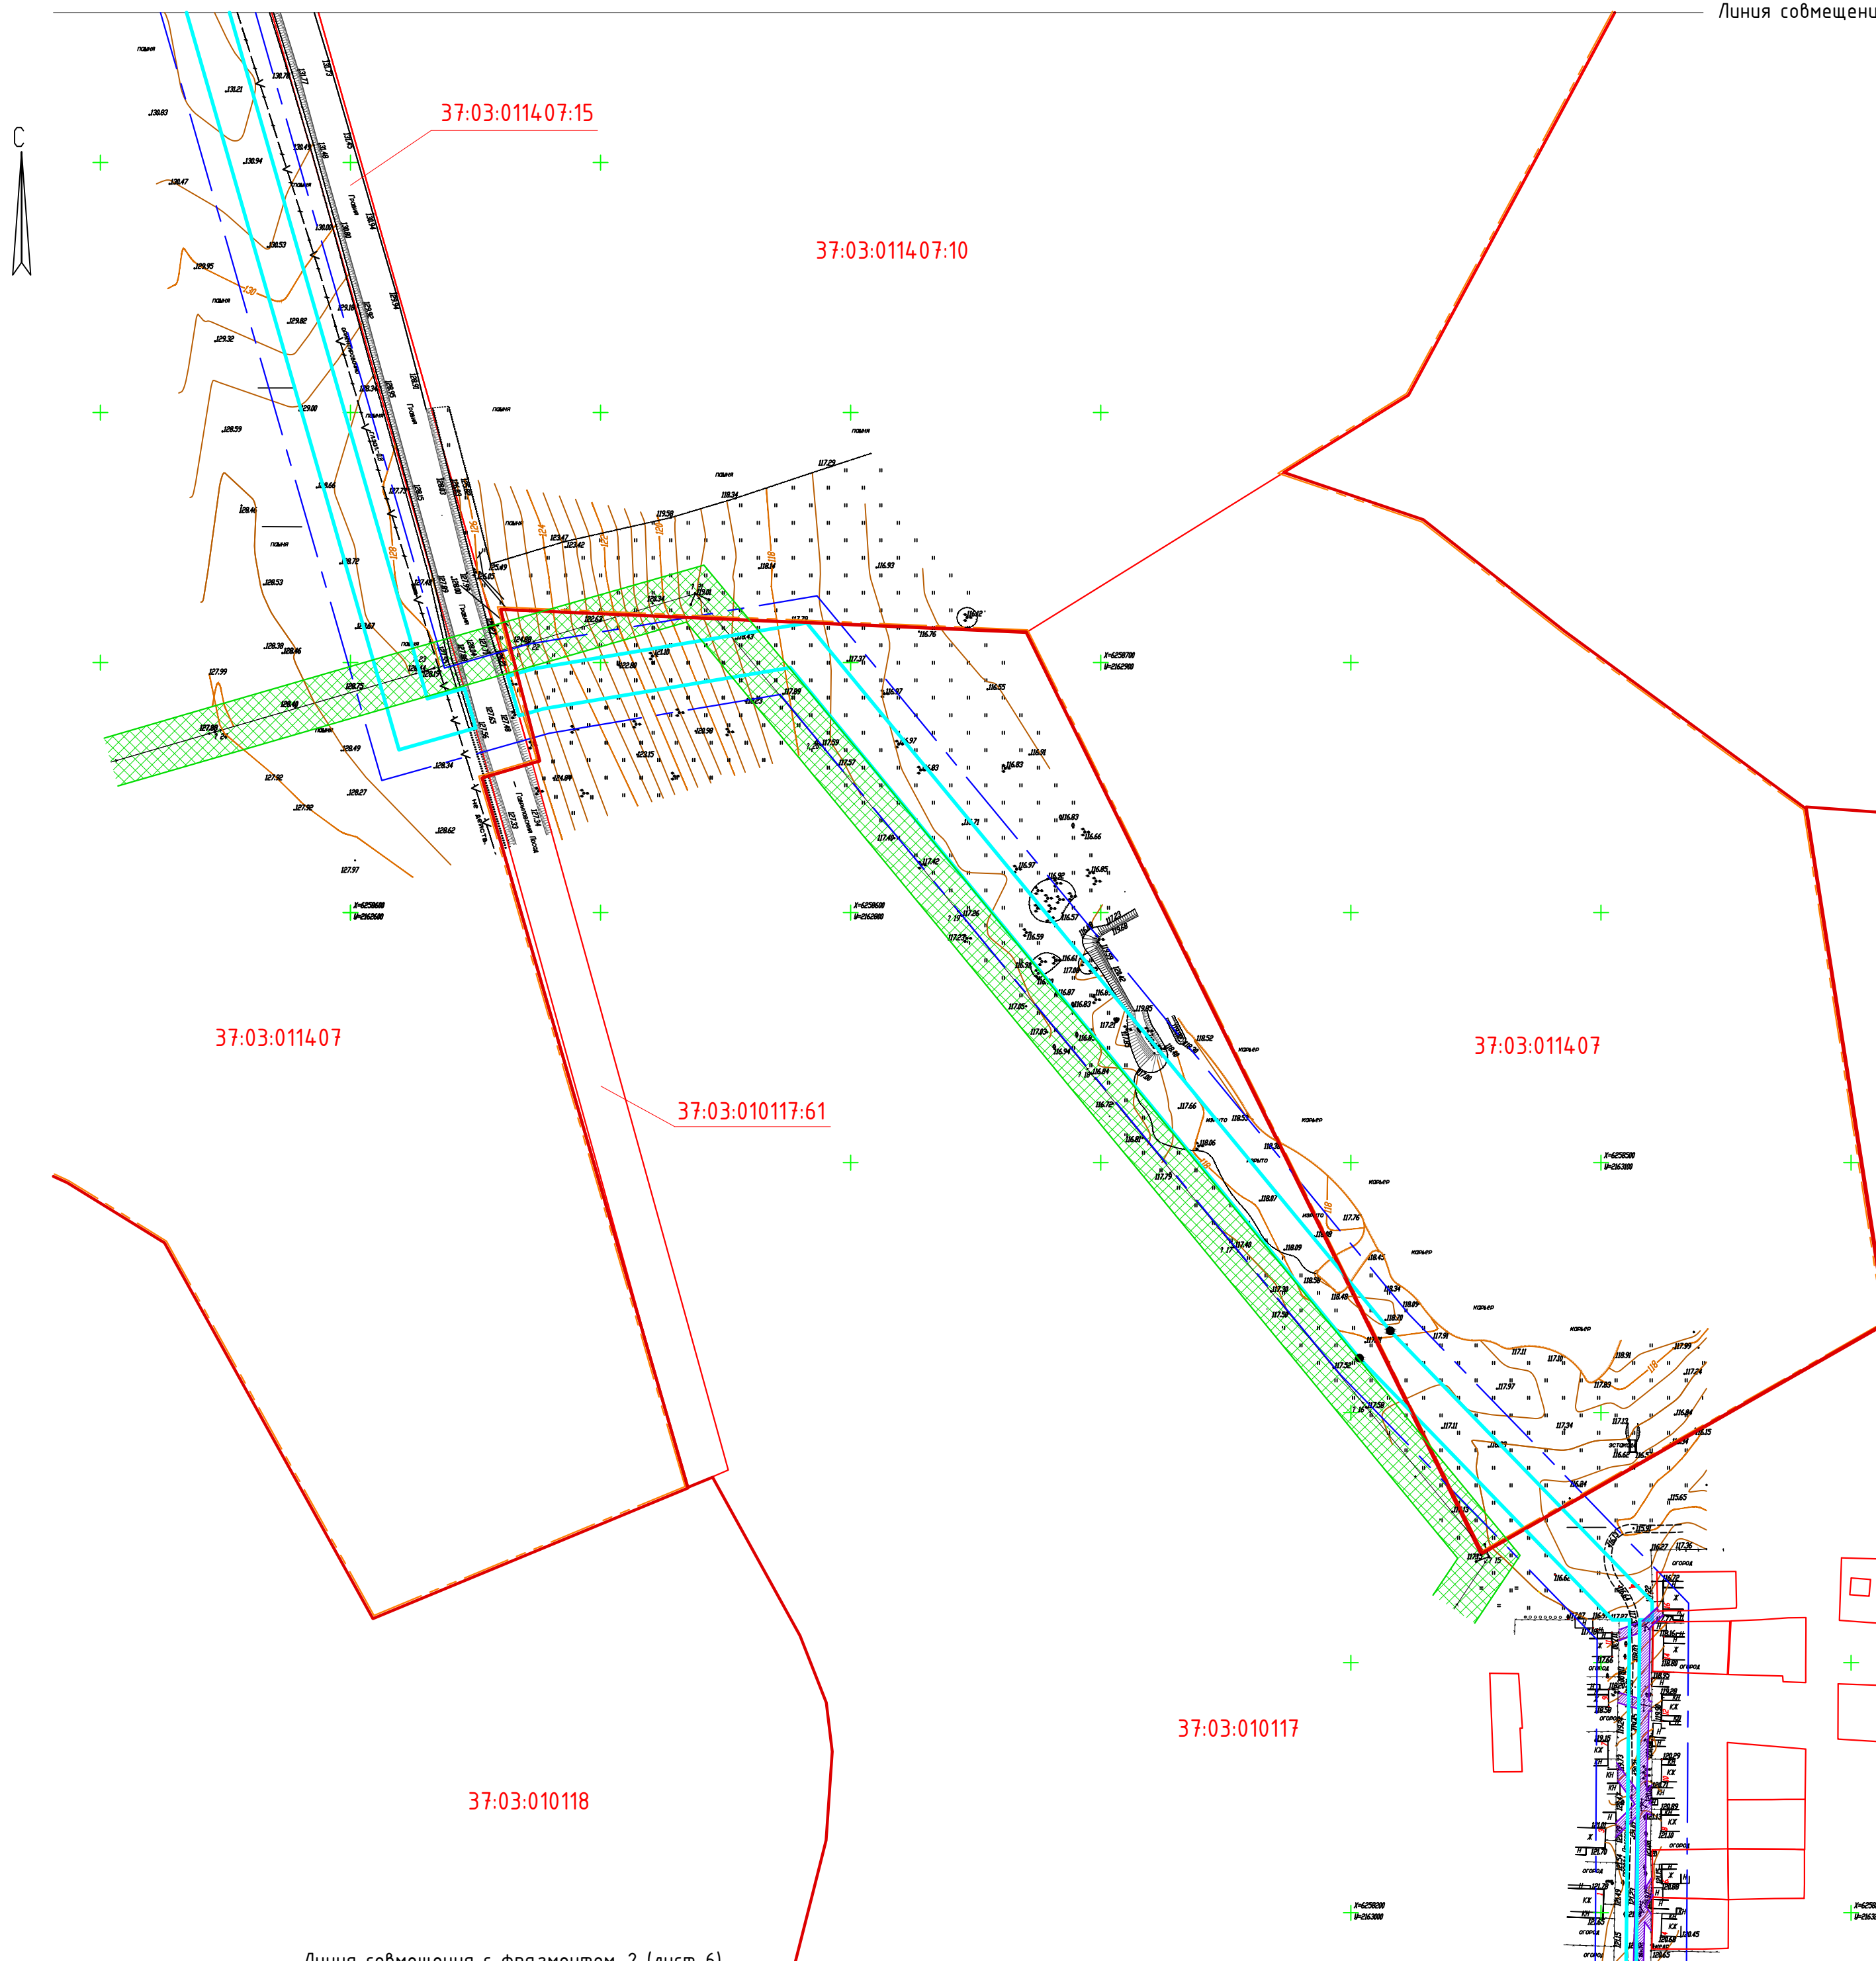

	- Границы территории, в отношении которой осуществляется подготовка проекта планировки
	- Границы зоны планируемого размещения линейного объекта – газопровода, совпадающие с полосой временного отвода земель
	- Охранная зона существующей ЛЭП 10 кВ – 10м (нормативная)
	- Охранная зона существующей ЛЭП 0,4 кВ – 2 м (нормативная)

с. Закомелье

						19-01-ПИР/Н5302 - ППТ			
						Газопровод высокого давления к свиноводческому комплексу в районе с. Ярышево Гаврилово-Посадского района Ивановской области.			
Изм.	Кол.уч.	Лист	N док.	Подпись	Дата				
						Материалы по обоснованию проекта планировки территории	Стадия	Лист	Листов
ГИП		Ковалев		<i>Ков</i>	09.19г.				7
						Исполнит.	Харон	<i>М.Харон</i>	09.19г.



Согласовано

Взам. инв. №


Подн. у дама


Инв. № подл.

Согласовано				
Взам. инв. №				
Подп. и дата				
Инв. № подл.				

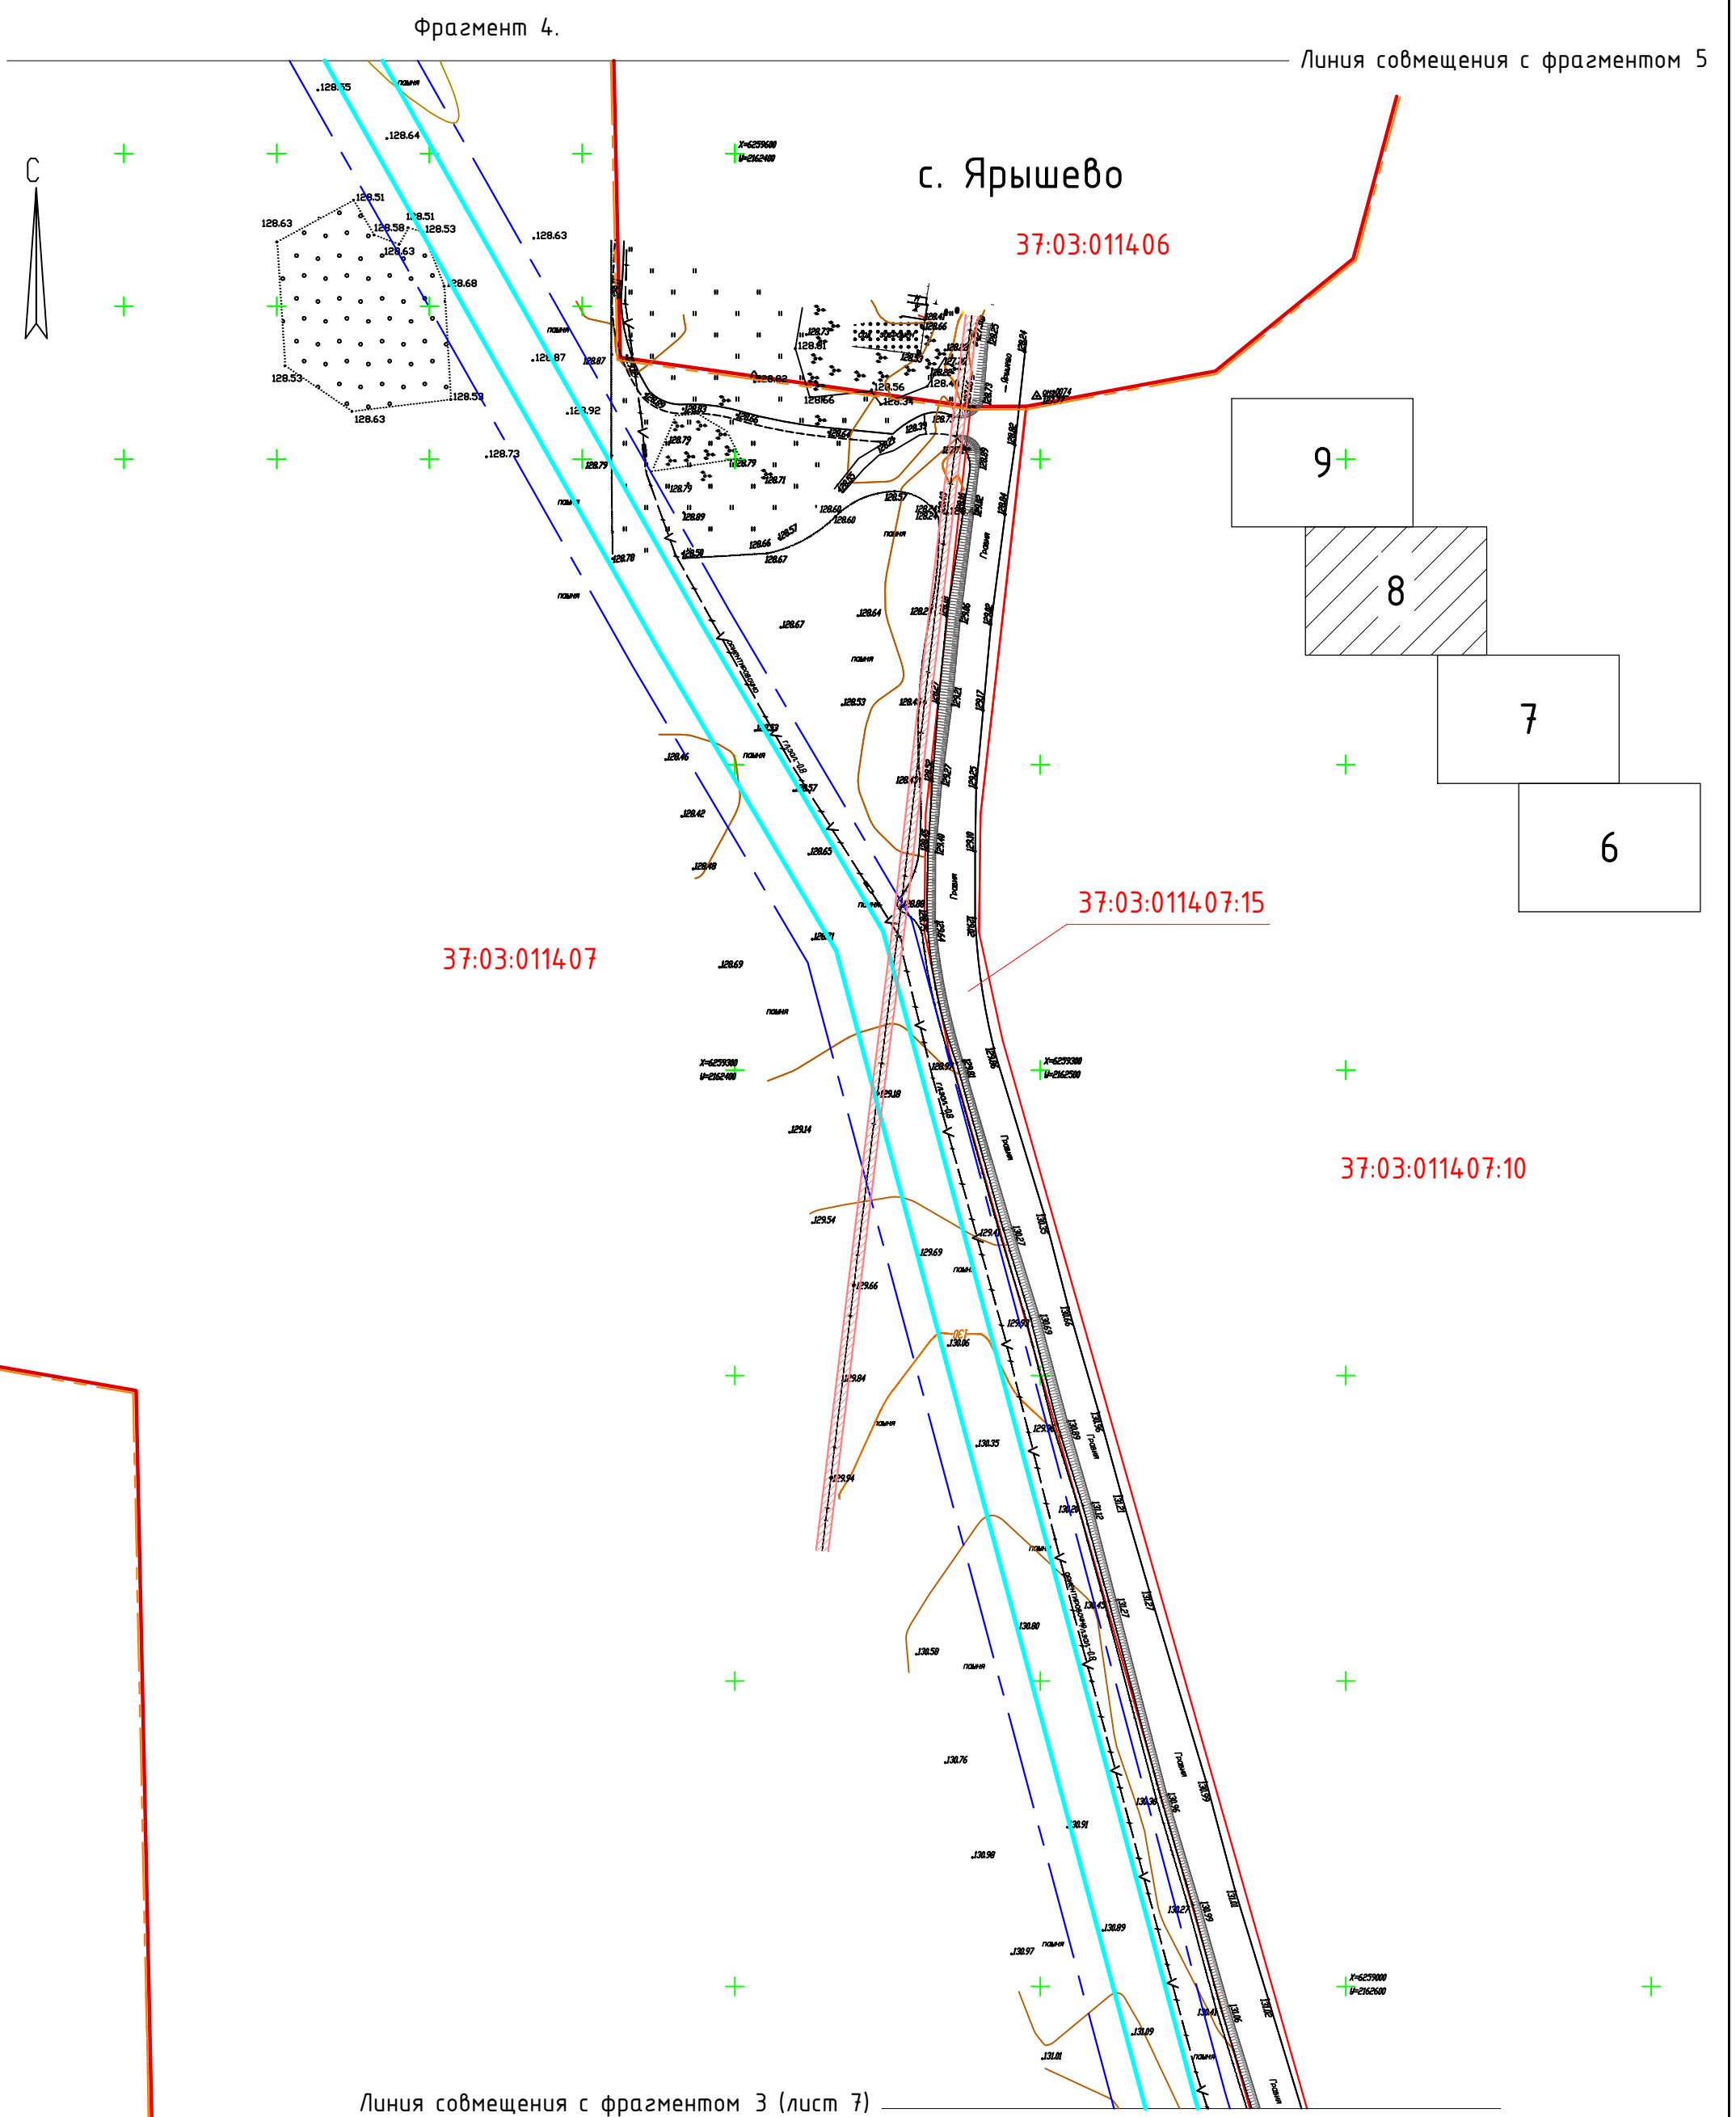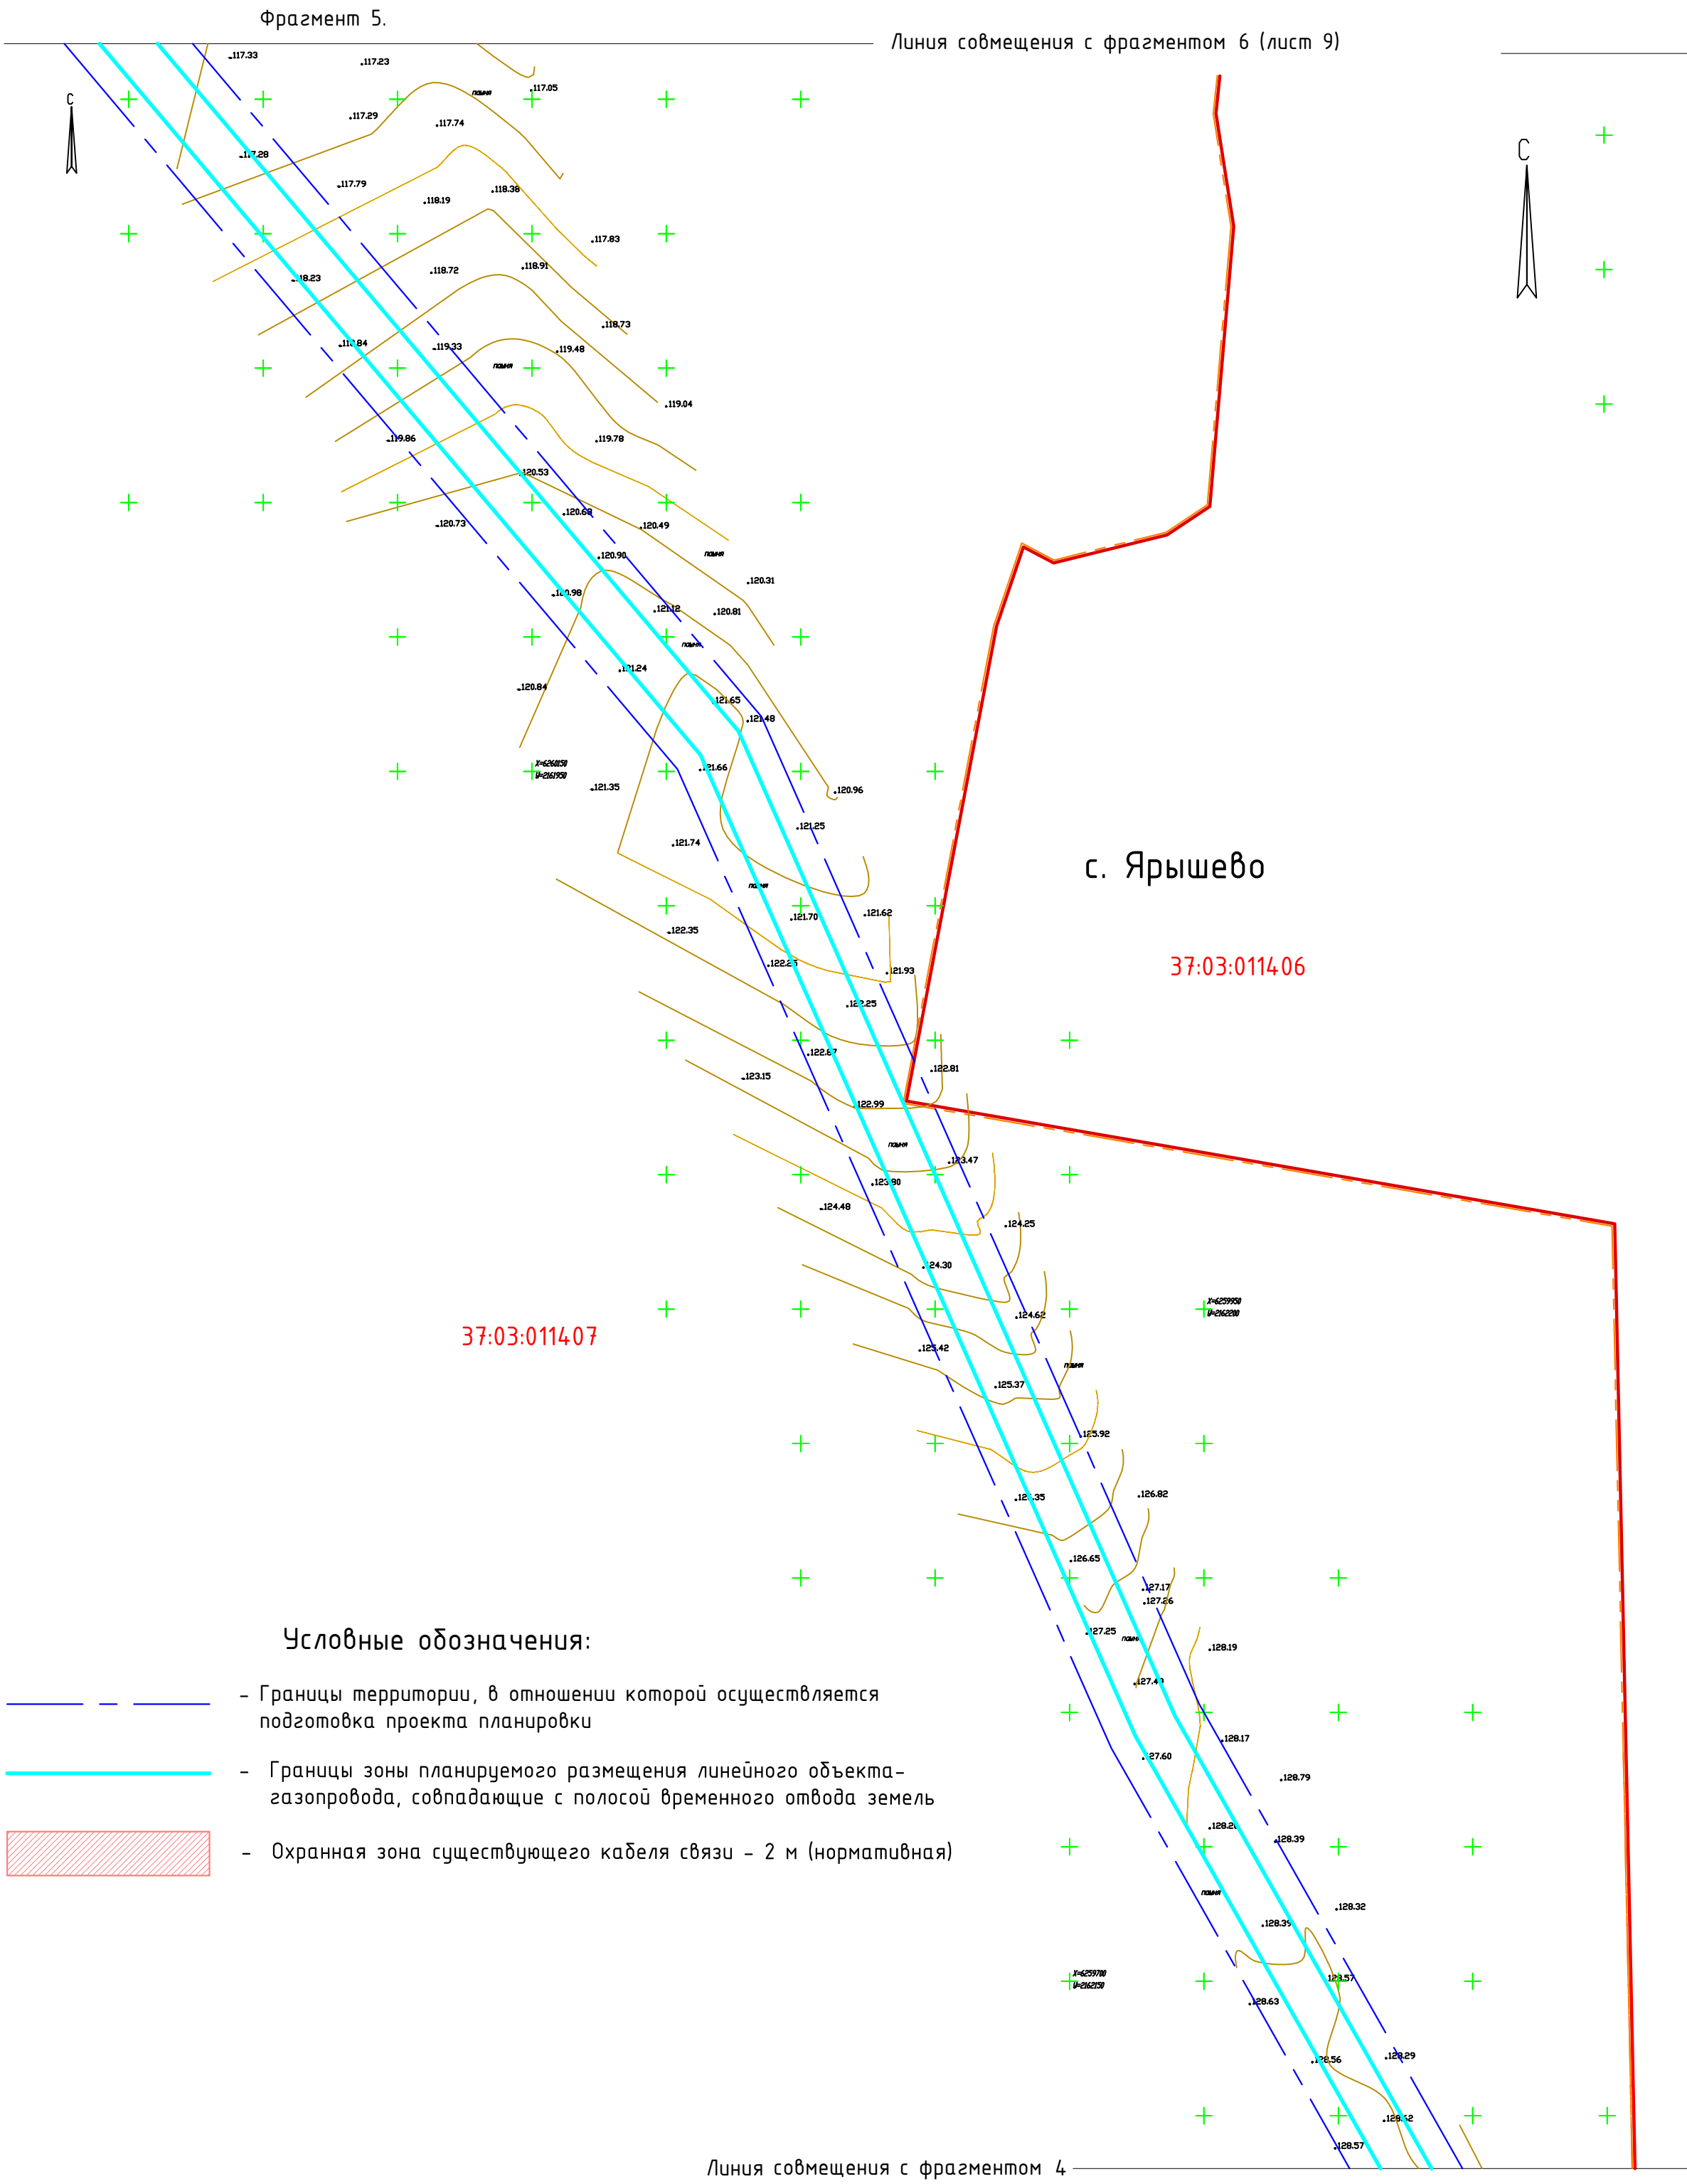

						19-01-ПИР/Н5302 – ППТ		
						Газопровод высокого давления к свиноводческому комплексу в районе с. Ярышево Гаврилово-Посадского района Ивановской области.		
Изм.	Кол.уч.	Лист	№ док.	Подпись	Дата	Материалы по обоснованию проекта планировки территории	Стадия	Лист
ГИП	Ковалев			<i>Ков</i>	09.19г.			Листов
Исполнит.	Харон			<i>Харон</i>	09.19г.	Схема границ зон с особыми условиями использования территории. (М 1:2000)	000 "Стройпроект"	

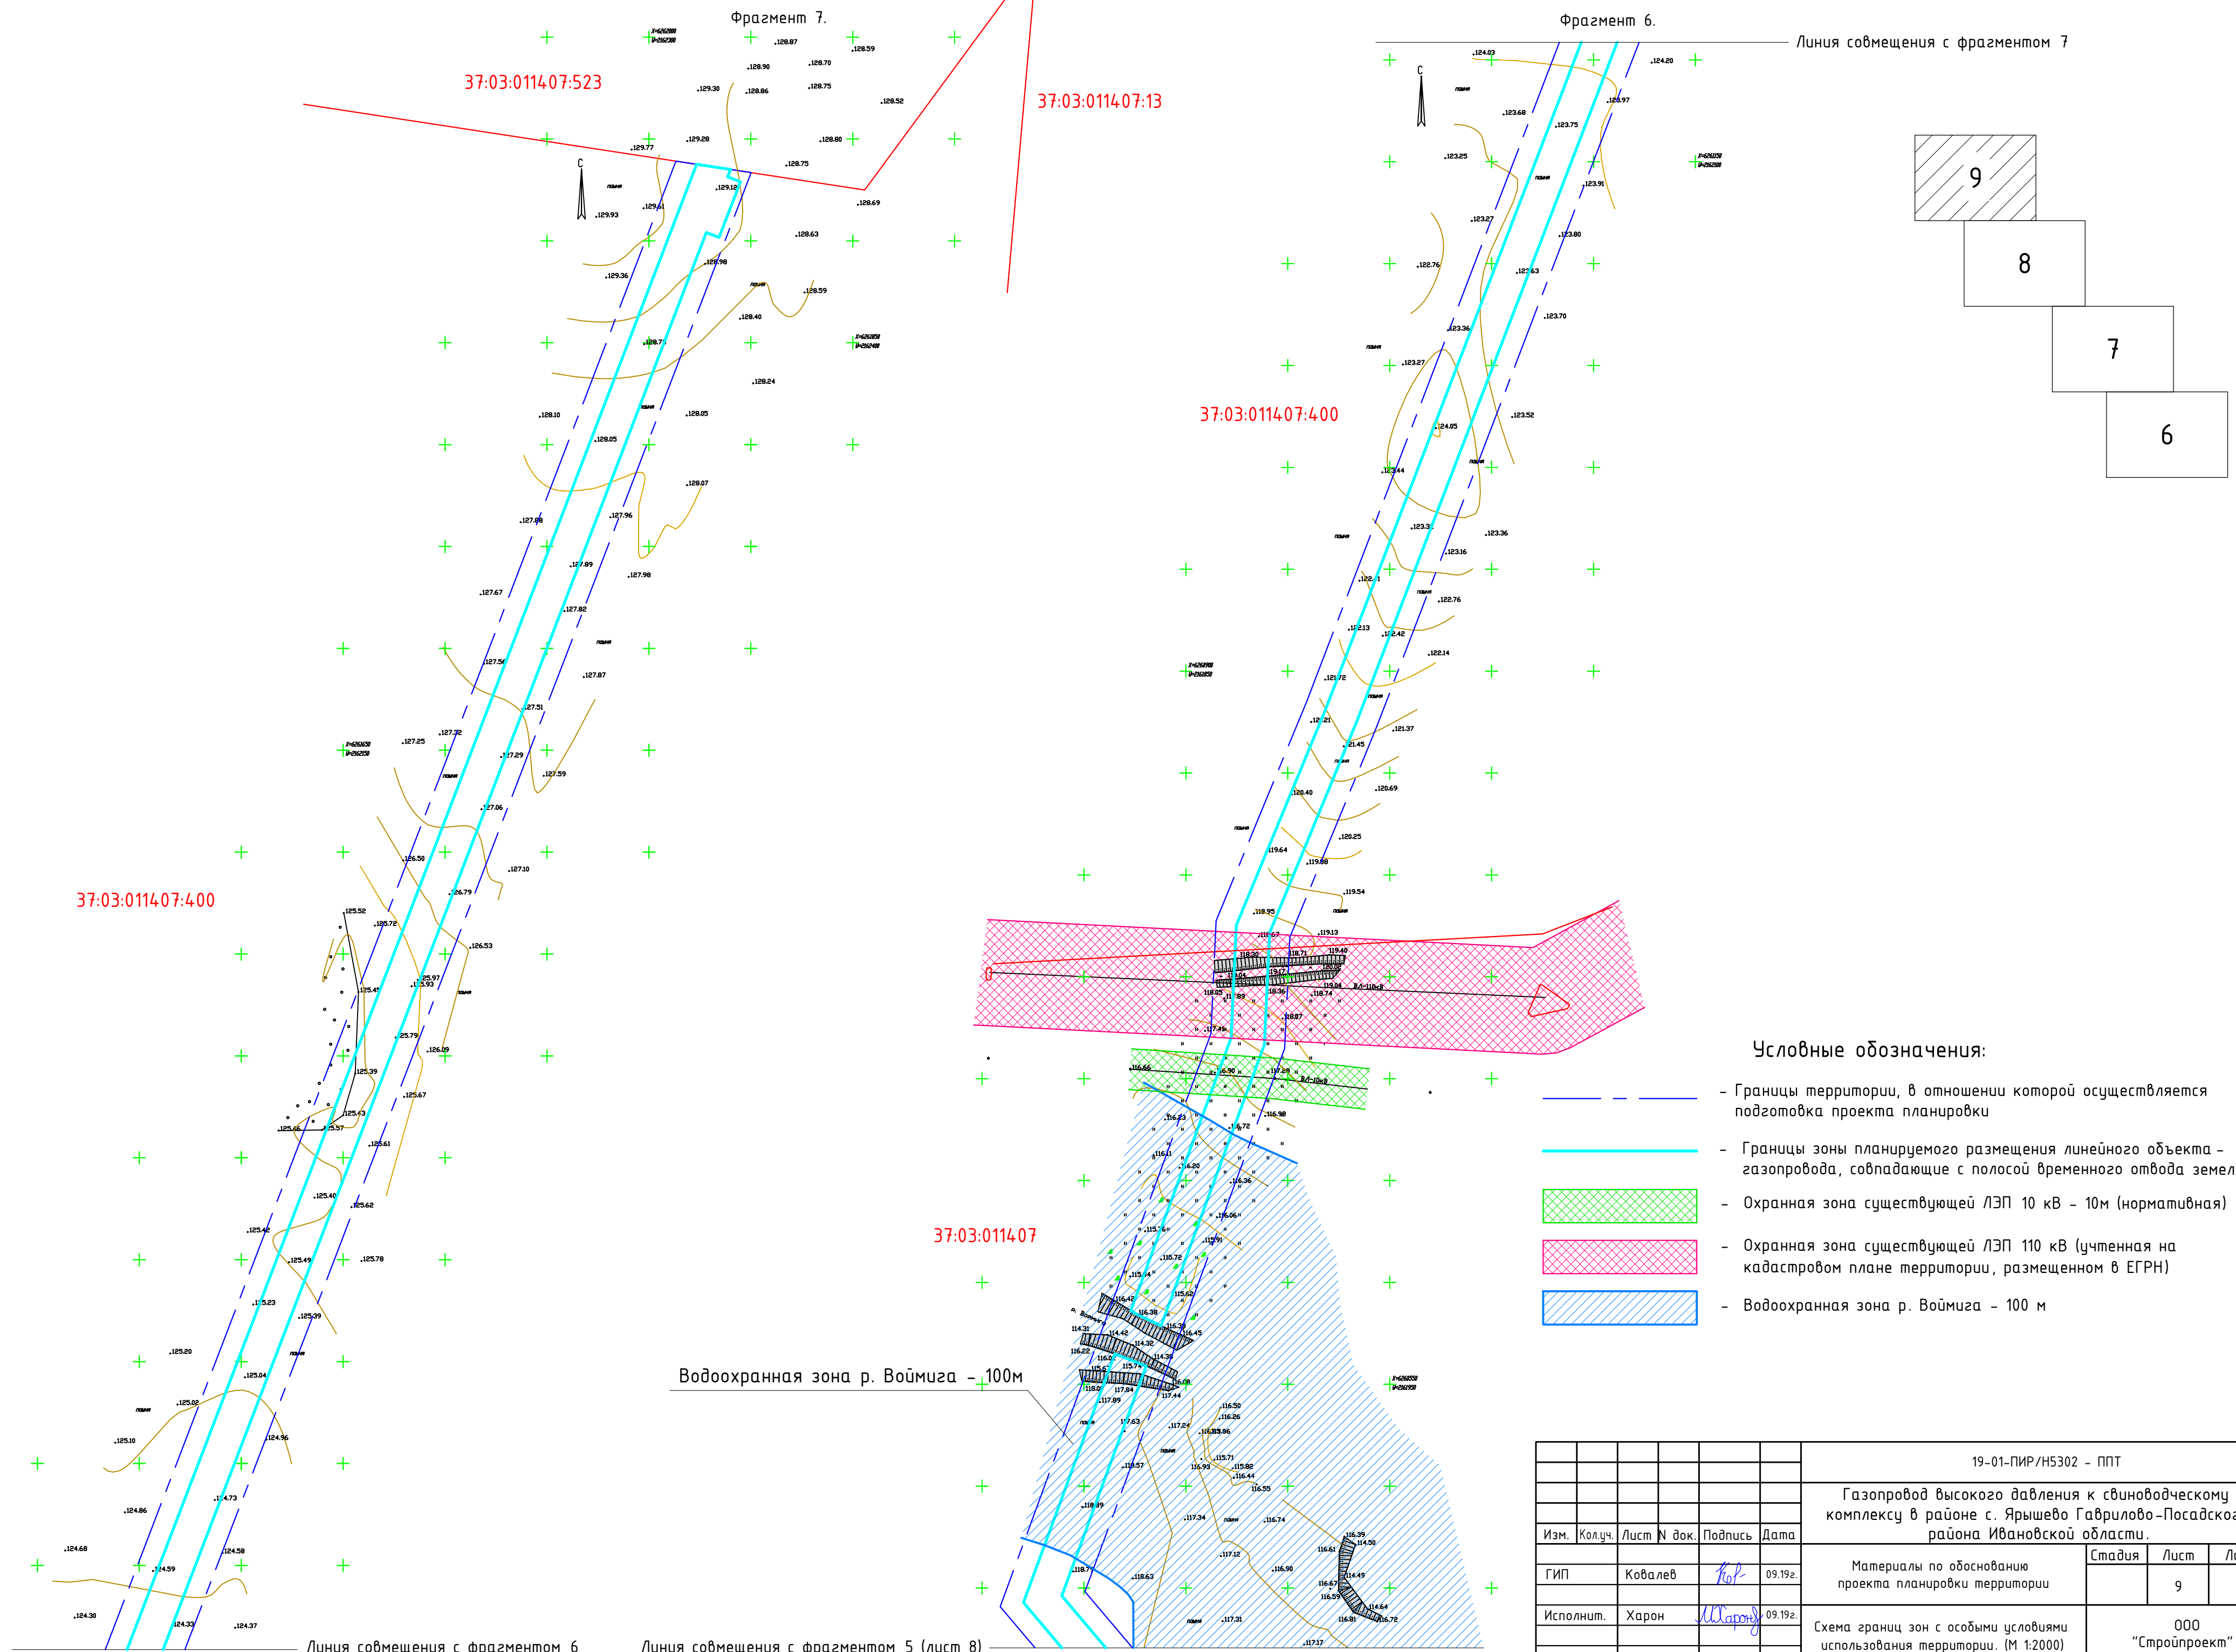

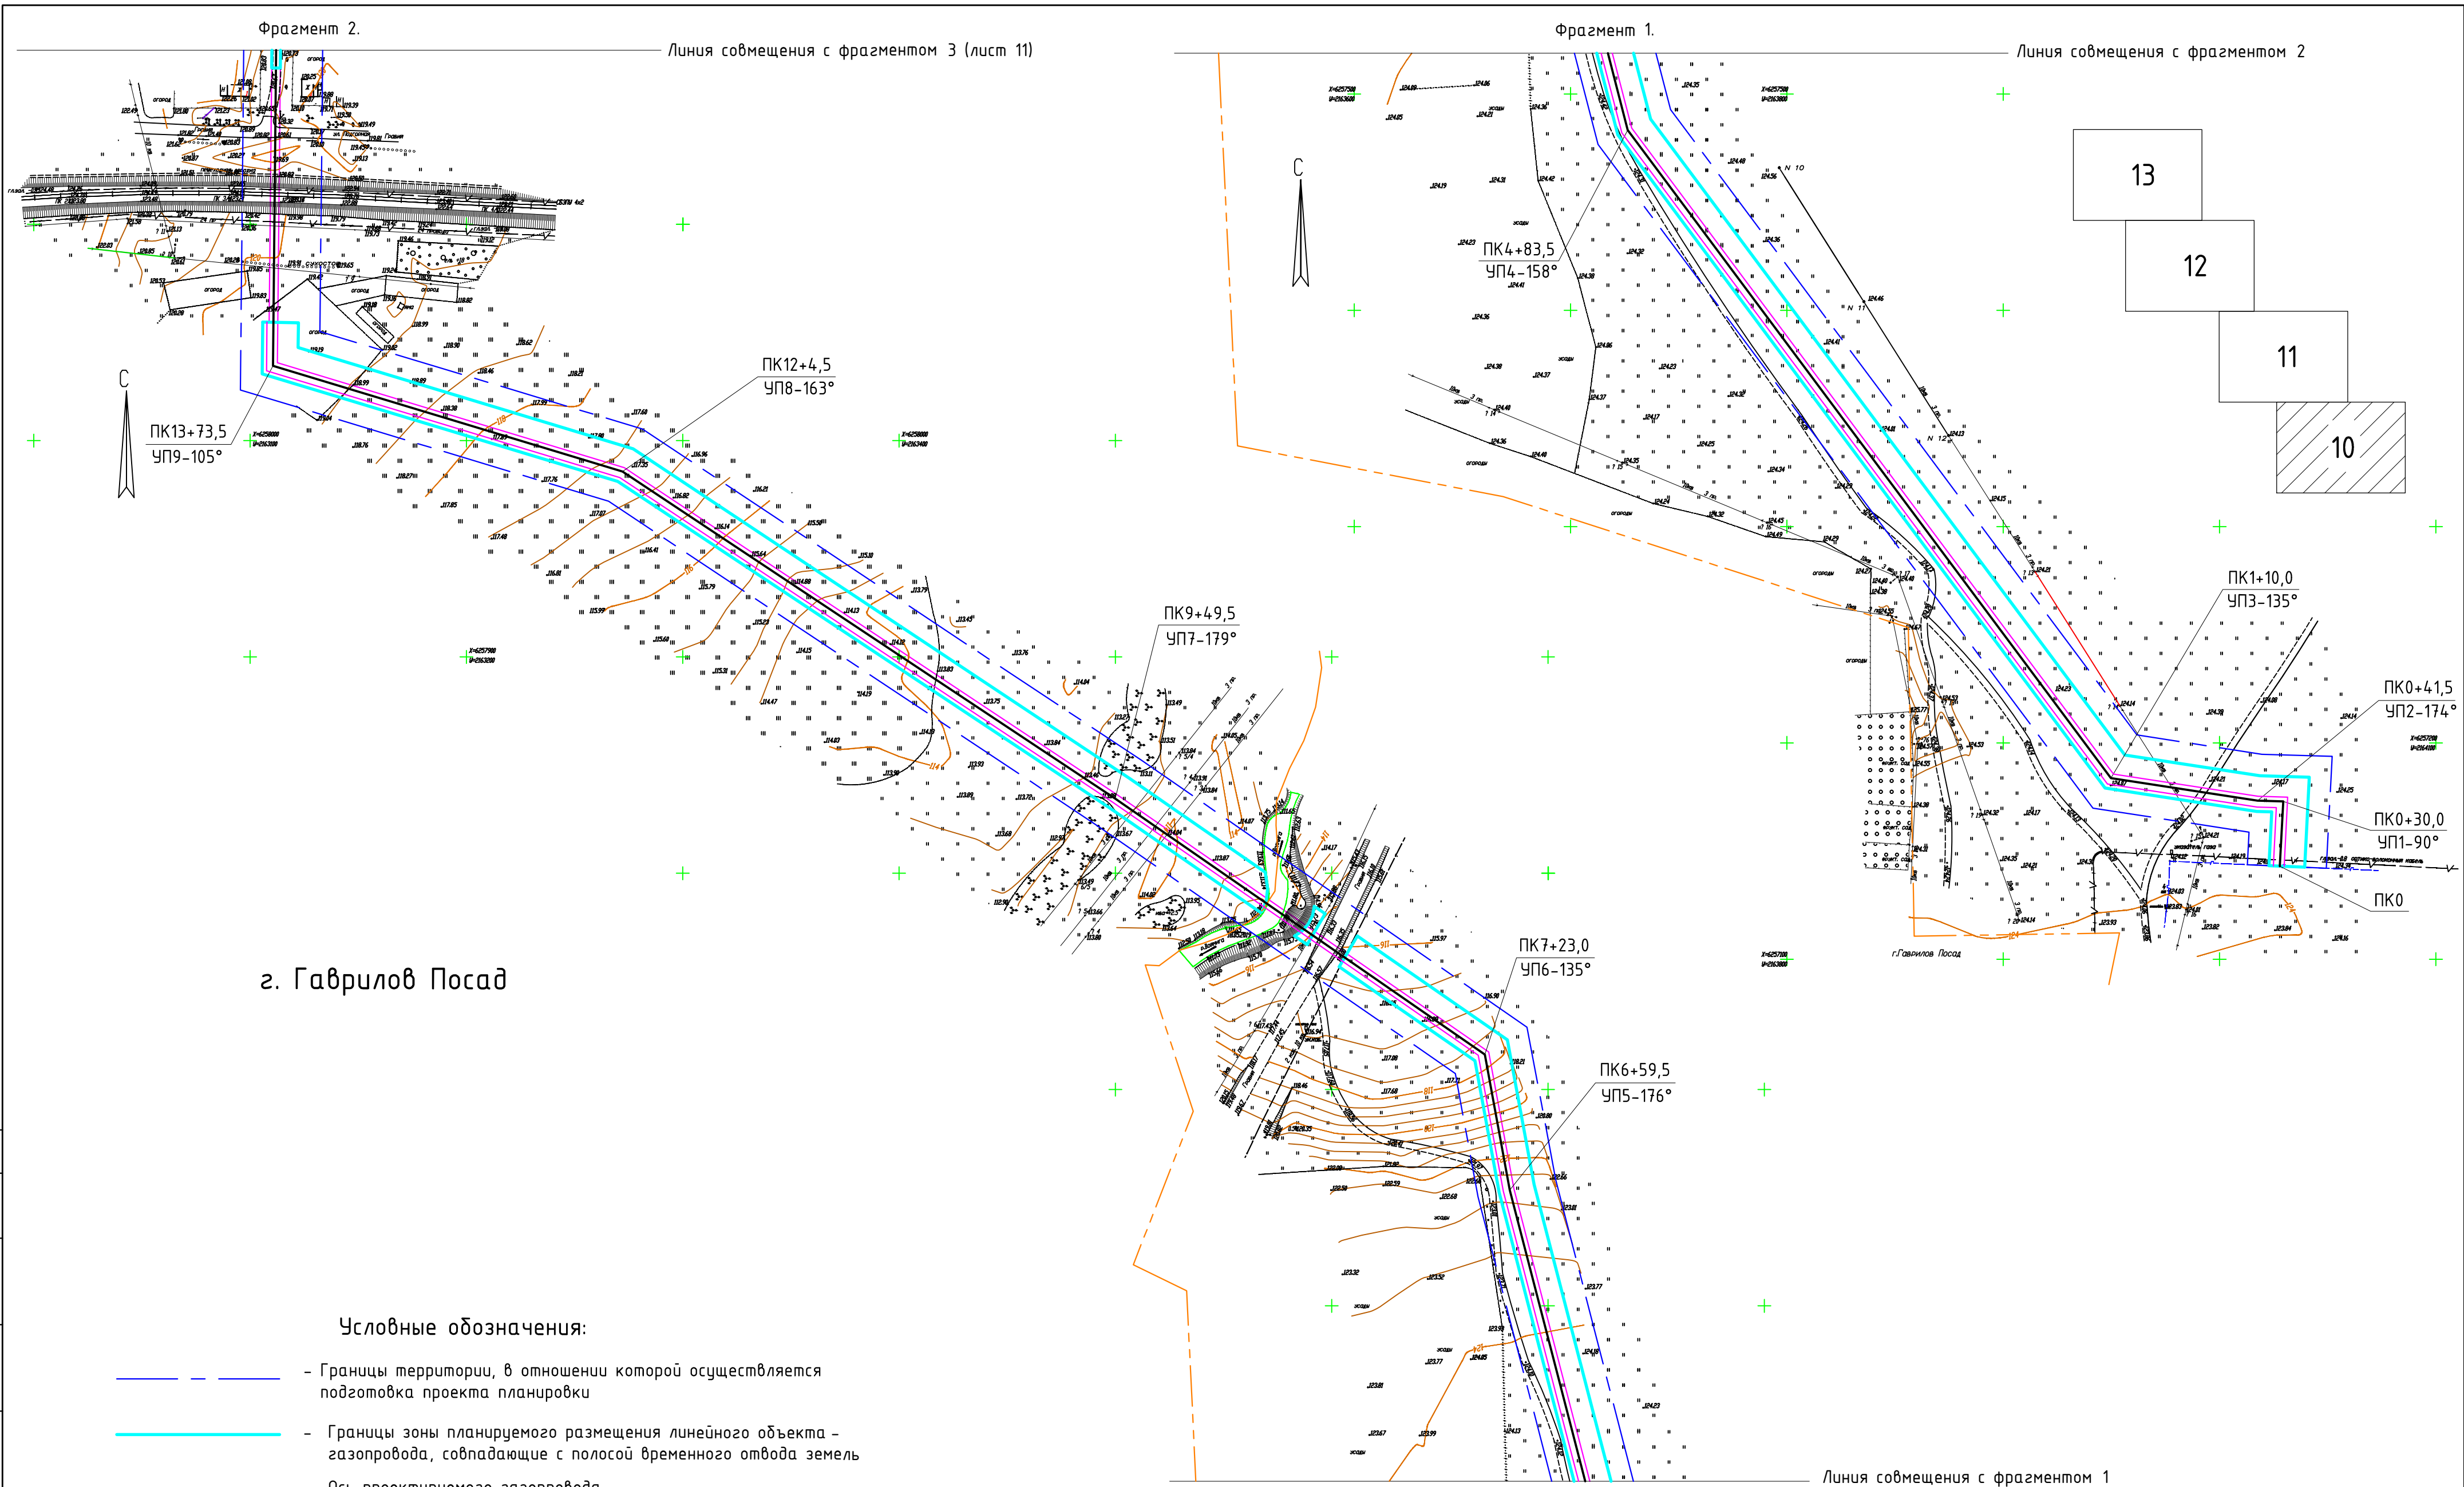


г. Гаврилов Посад

Условные обозначения:

- Границы территории, в отношении которой осуществляется подготовка проекта планировки
- Границы зоны планируемого размещения линейного объекта – газопровода, совпадающие с полосой временного отвода земель
- Ось проектируемого газопровода
- Охранная зона проектируемого газопровода
- Границы населенных пунктов
- Пикетаж проектируемого газопровода

19-01-ПИР/Н5302 – ППТ					
Газопровод высокого давления к свиноводческому комплексу в районе с. Ярышево Гаврилово-Посадского района Ивановской области.					
Изм.	Кол.уч.	Лист	№ док.	Подпись	Дата
ГИП	Ковалев	10		09.19.2.	
Исполнит.	Харон			09.19.2.	
Материалы по обоснованию проекта планировки территории				Стадия	Лист
Схема конструктивных и планировочных решений. (М 1:2000)					Листов
				000 "Стройпроект"	

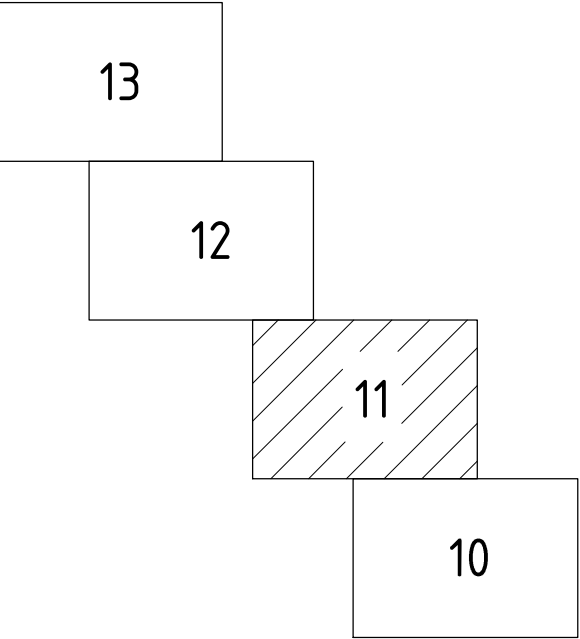

Условные обозначения:

- Границы территории, в отношении которой осуществляется подготовка проекта планировки
- Границы зоны планируемого размещения линейного объекта – газопровода, совпадающие с полосой временного отвода земель
- Ось проектируемого газопровода
- Охранная зона проектируемого газопровода
- Границы населенных пунктов
- Пикетаж проектируемого газопровода


с. Закомелье

						19-01-ПИР/Н5302 – ППТ			
						Газопровод высокого давления к свиноводческому комплексу в районе с. Ярышево Гаврилово –Посадского района Ивановской области.			
Изм.	Кол.уч.	Лист	№ док.	Подпись	Дата	Материалы по обоснованию проекта планировки территории	Стадия	Лист	Листов
ГИП		Ковалев		<i>Ков</i>	09.19г.			11	
Исполнит.		Харон		<i>М.Харон</i>	09.19г.	Схема конструктивных и планировочных решений. (М 1:2000)	ООО “Стройпроект”		

Согласовано		
	Взам. инв. №	
Подп. и дата		
	Инв. № подл.	

Фрагмент 5.

Линия совмещения с фрагментом 6 (лист 13)

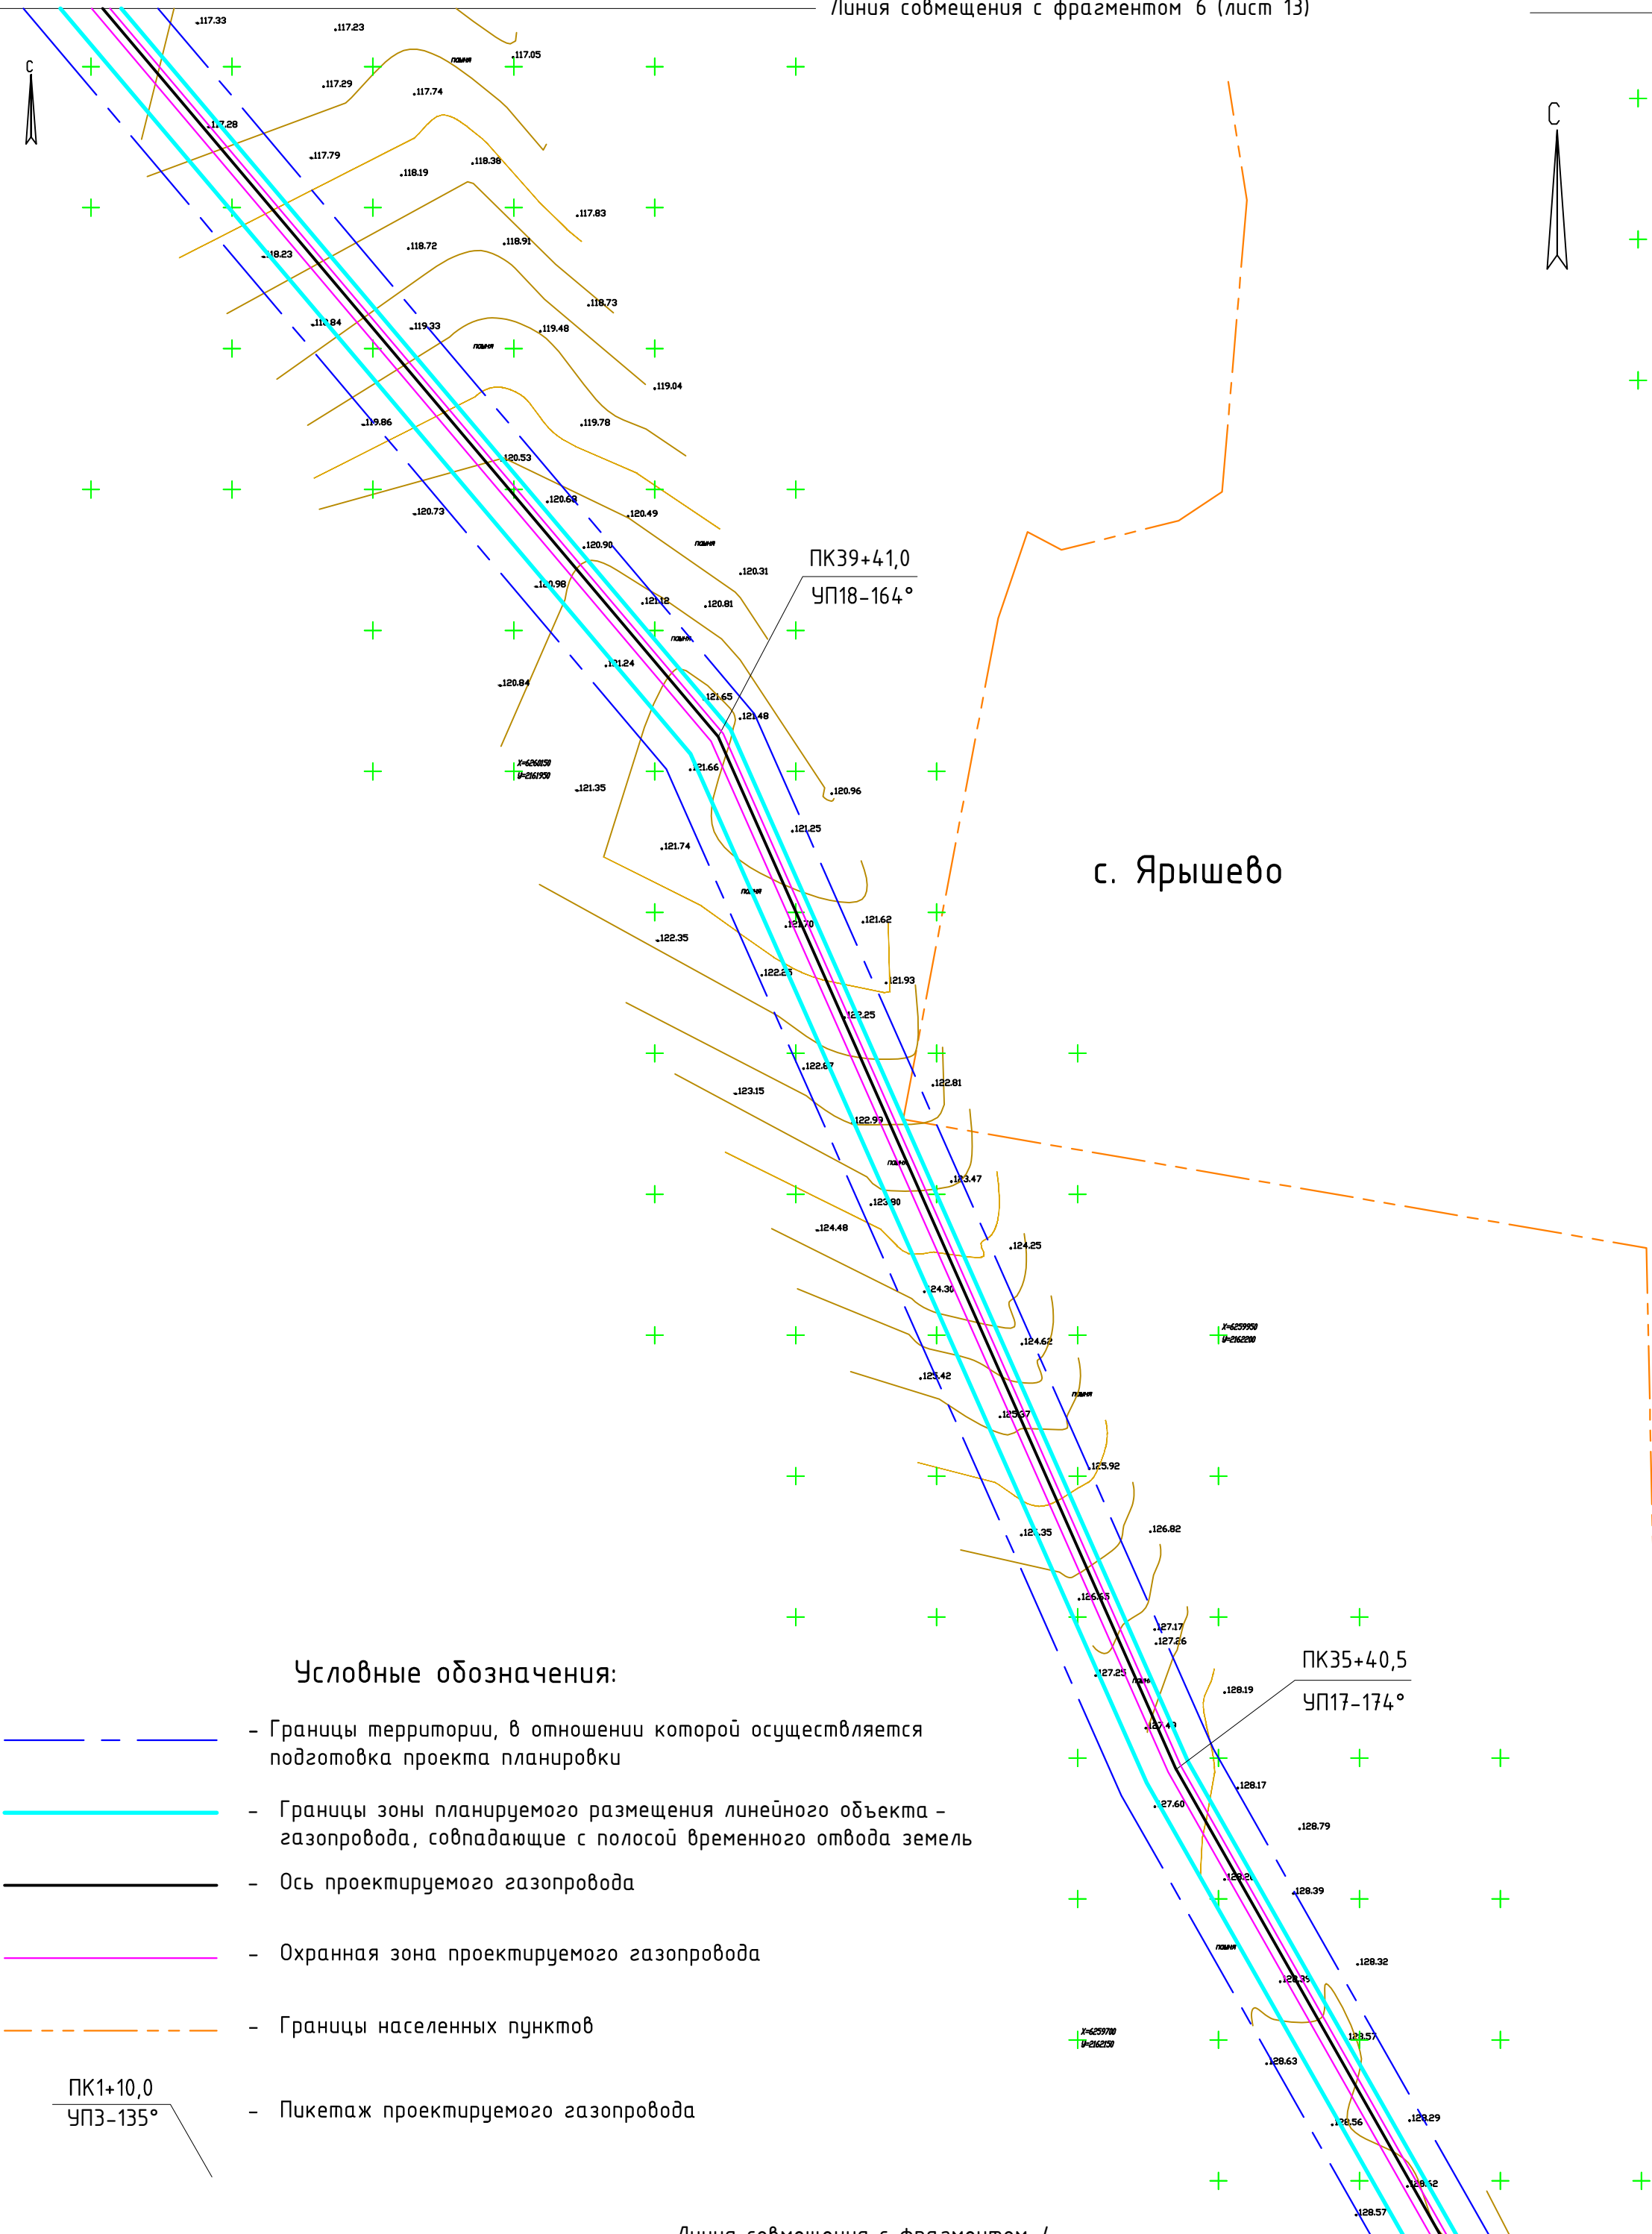


Условные обозначения:

- Границы территории, в отношении которой осуществляется подготовка проекта планировки
- Границы зоны планируемого размещения линейного объекта – газопровода, совпадающие с полосой временного отвода земель
- Ось проектируемого газопровода
- Охранная зона проектируемого газопровода
- Границы населенных пунктов
- Пикетаж проектируемого газопровода

Линия совмещения с фрагментом 4

Фрагмент 4.



Линия совмещения с фрагментом 5

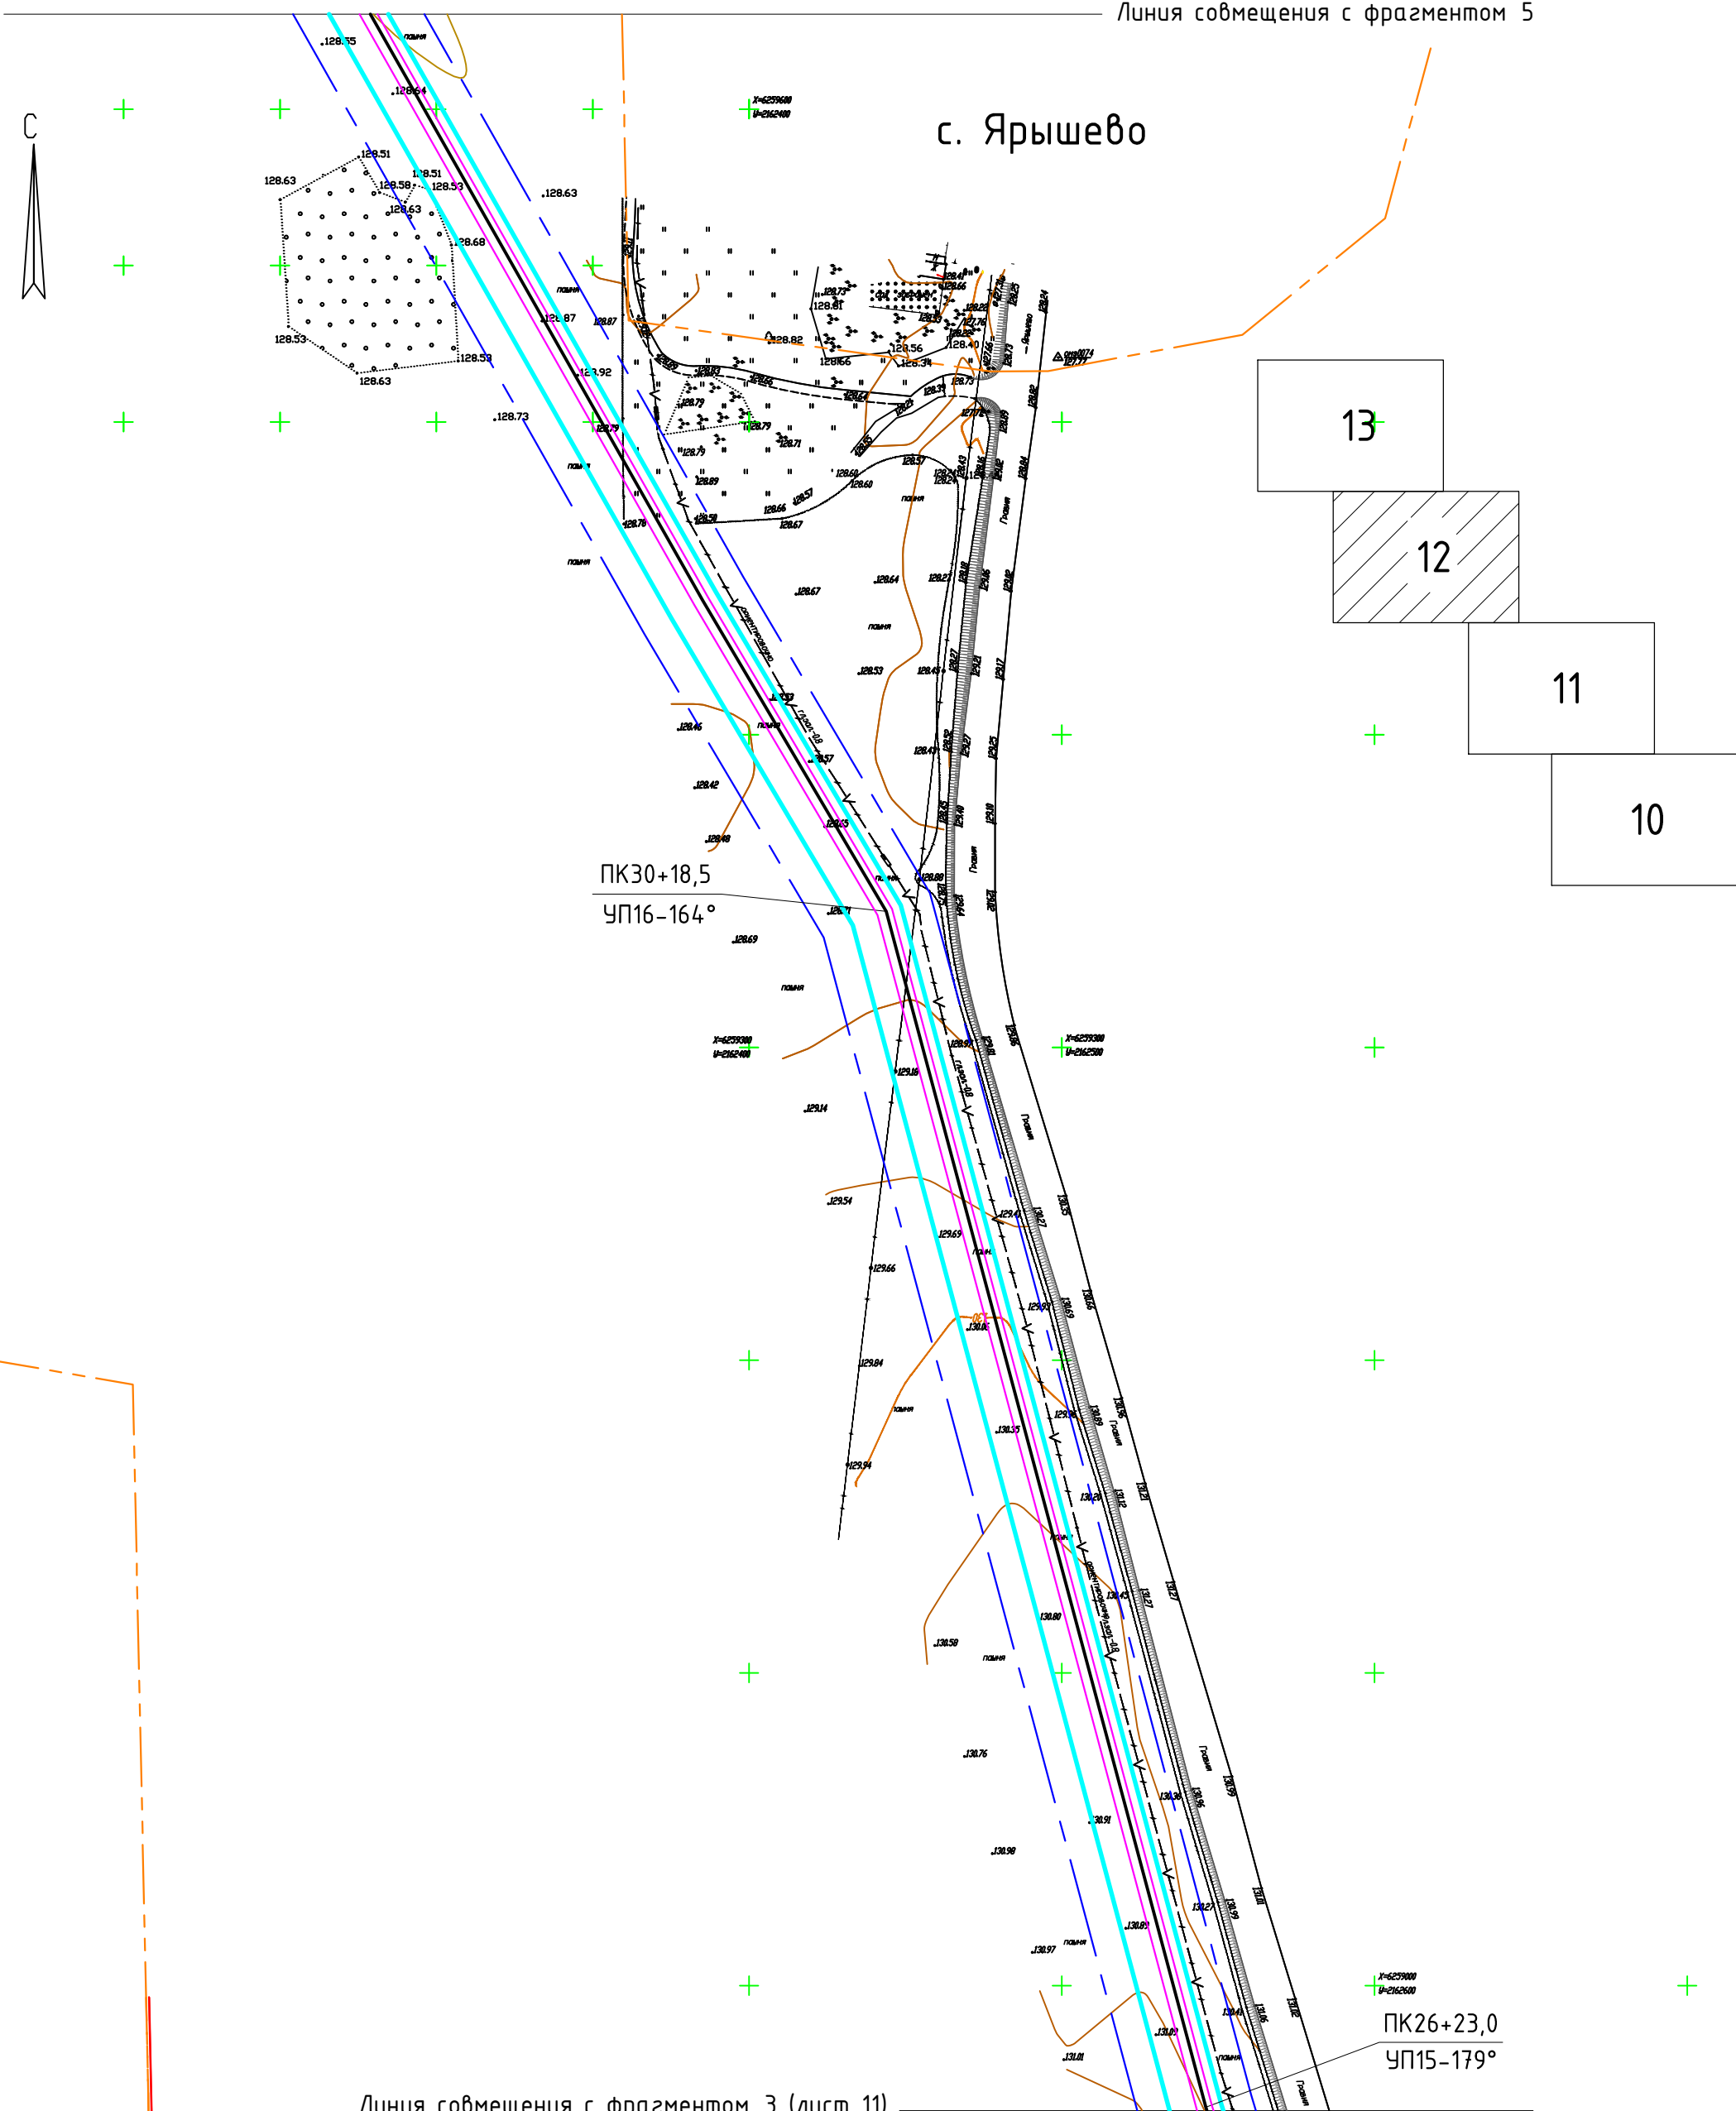

Линия совмещения с фрагментом 3 (лист 11)

						19-01-ПИР/Н5302 – ППТ		
						Газопровод высокого давления к свиноводческому комплексу в районе с. Ярышево Гаврилово-Посадского района Ивановской области.		
Изм.	Кол.уч.	Лист	N док.	Подпись	Дата	Материалы по обоснованию проекта планировки территории	Стадия	Лист
ГИП	Ковалев			<i>Ков</i>	09.19.2.			12
Исполнит.	Харон			<i>Харон</i>	09.19.2.	Схема конструктивных и планировочных решений. (М 1:2000)	ООО "Стройпроект"	

Согласовано		
	Взам. инв. №	
Инв. № подл.	Подп. и дата	

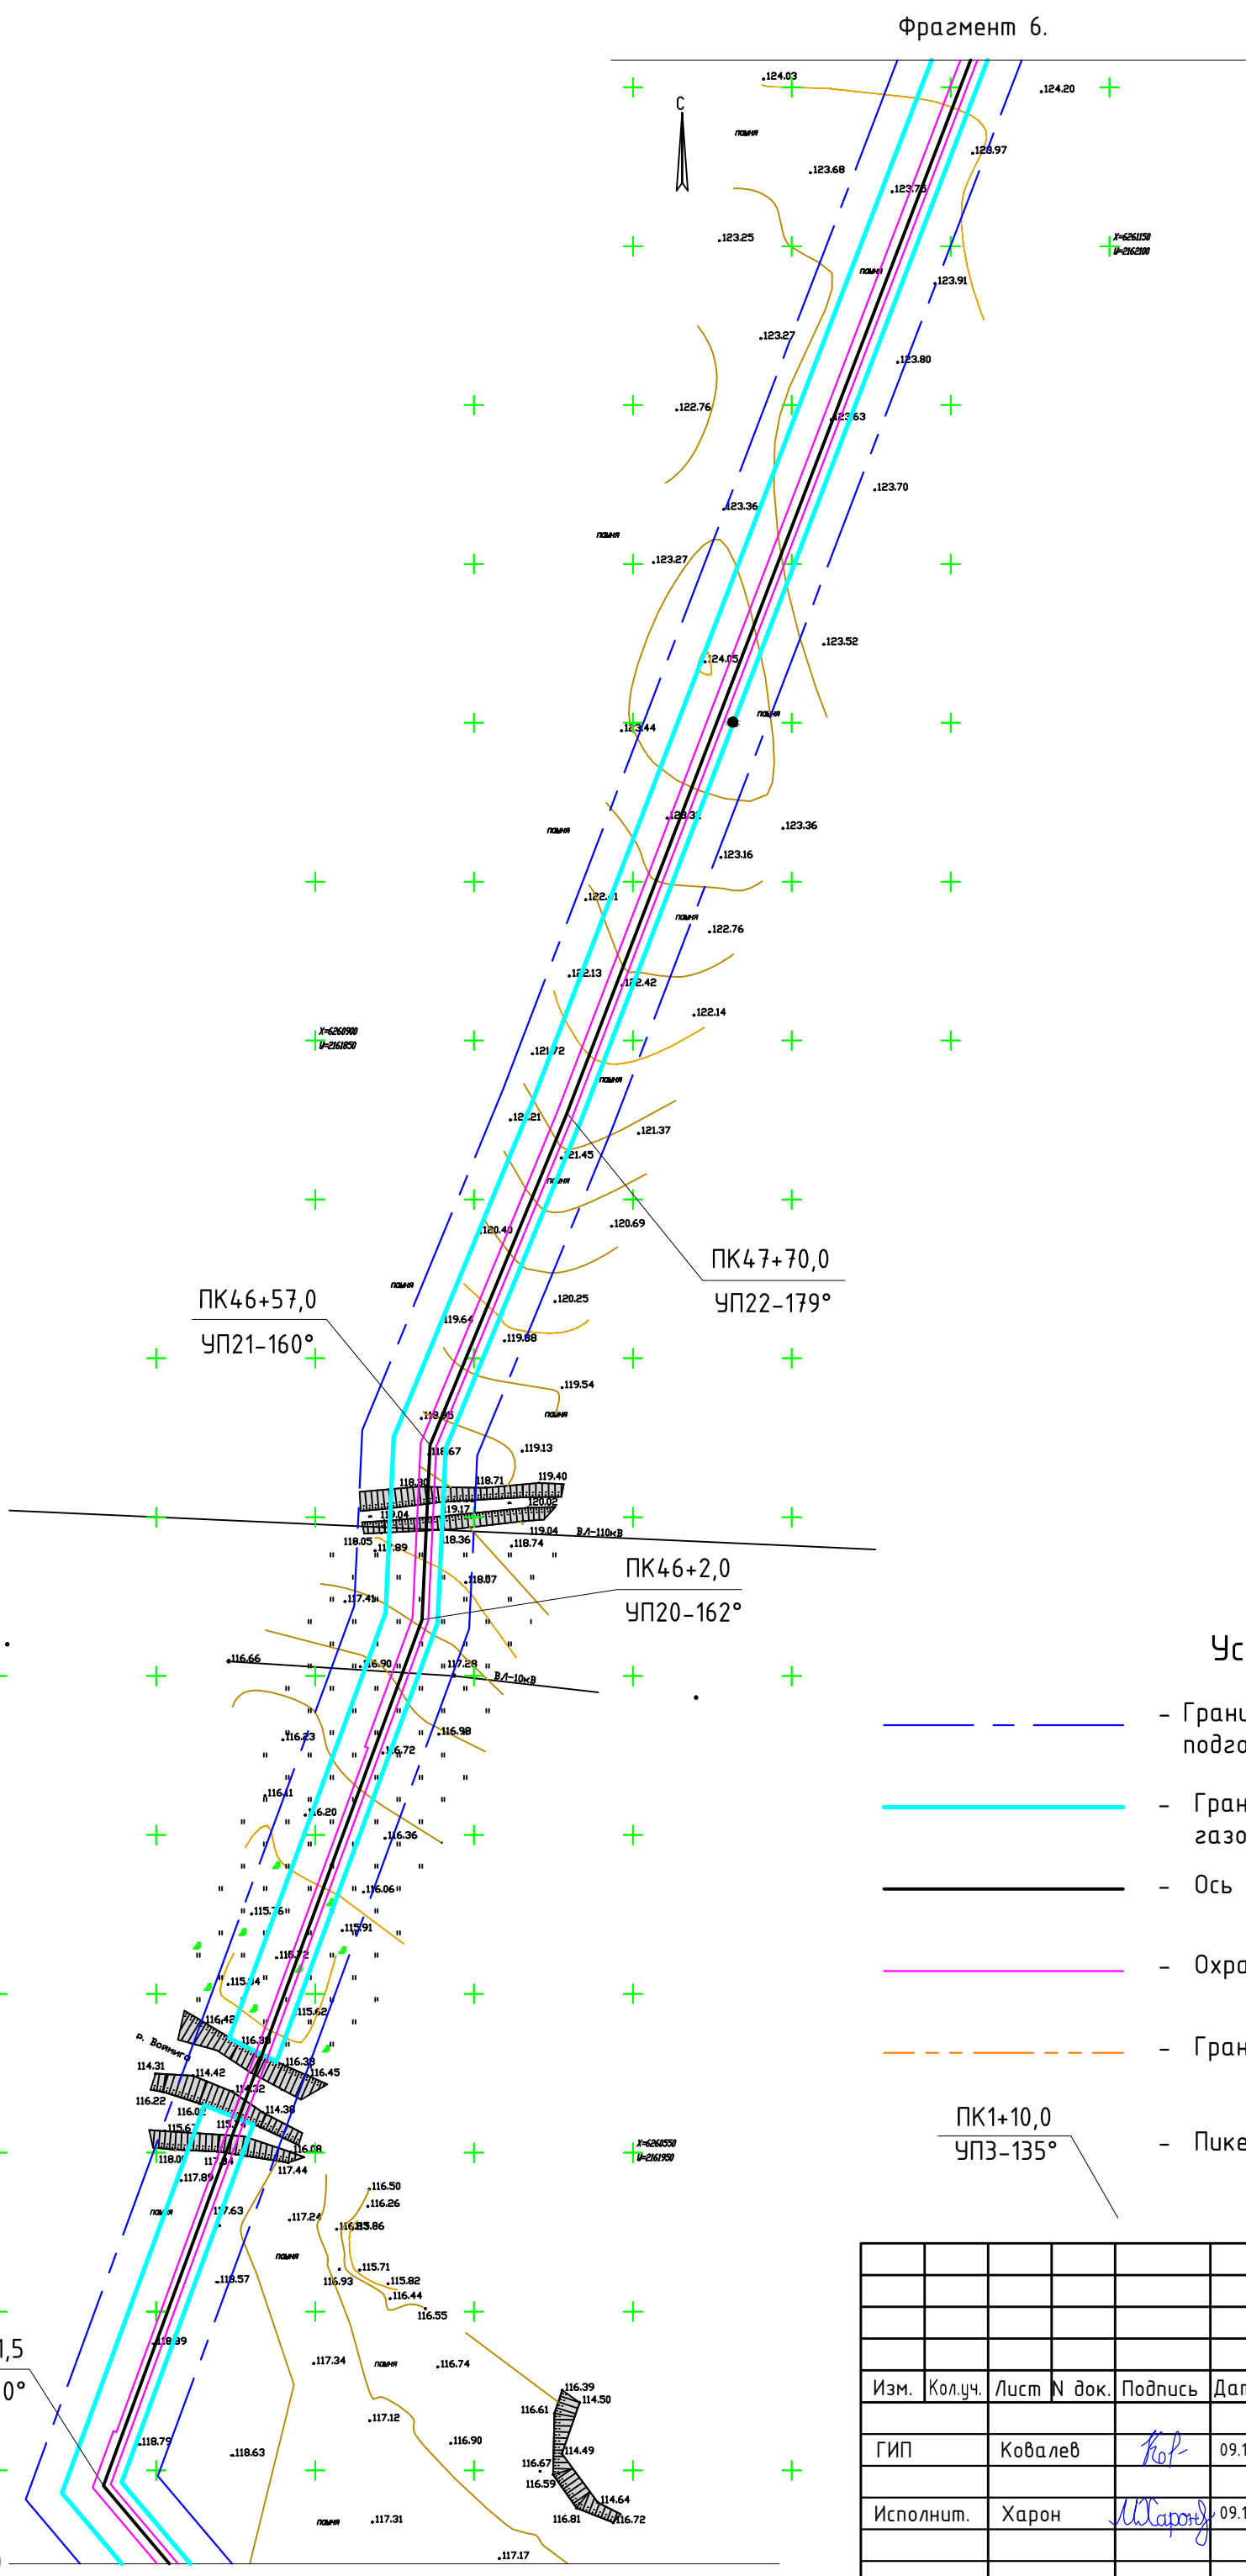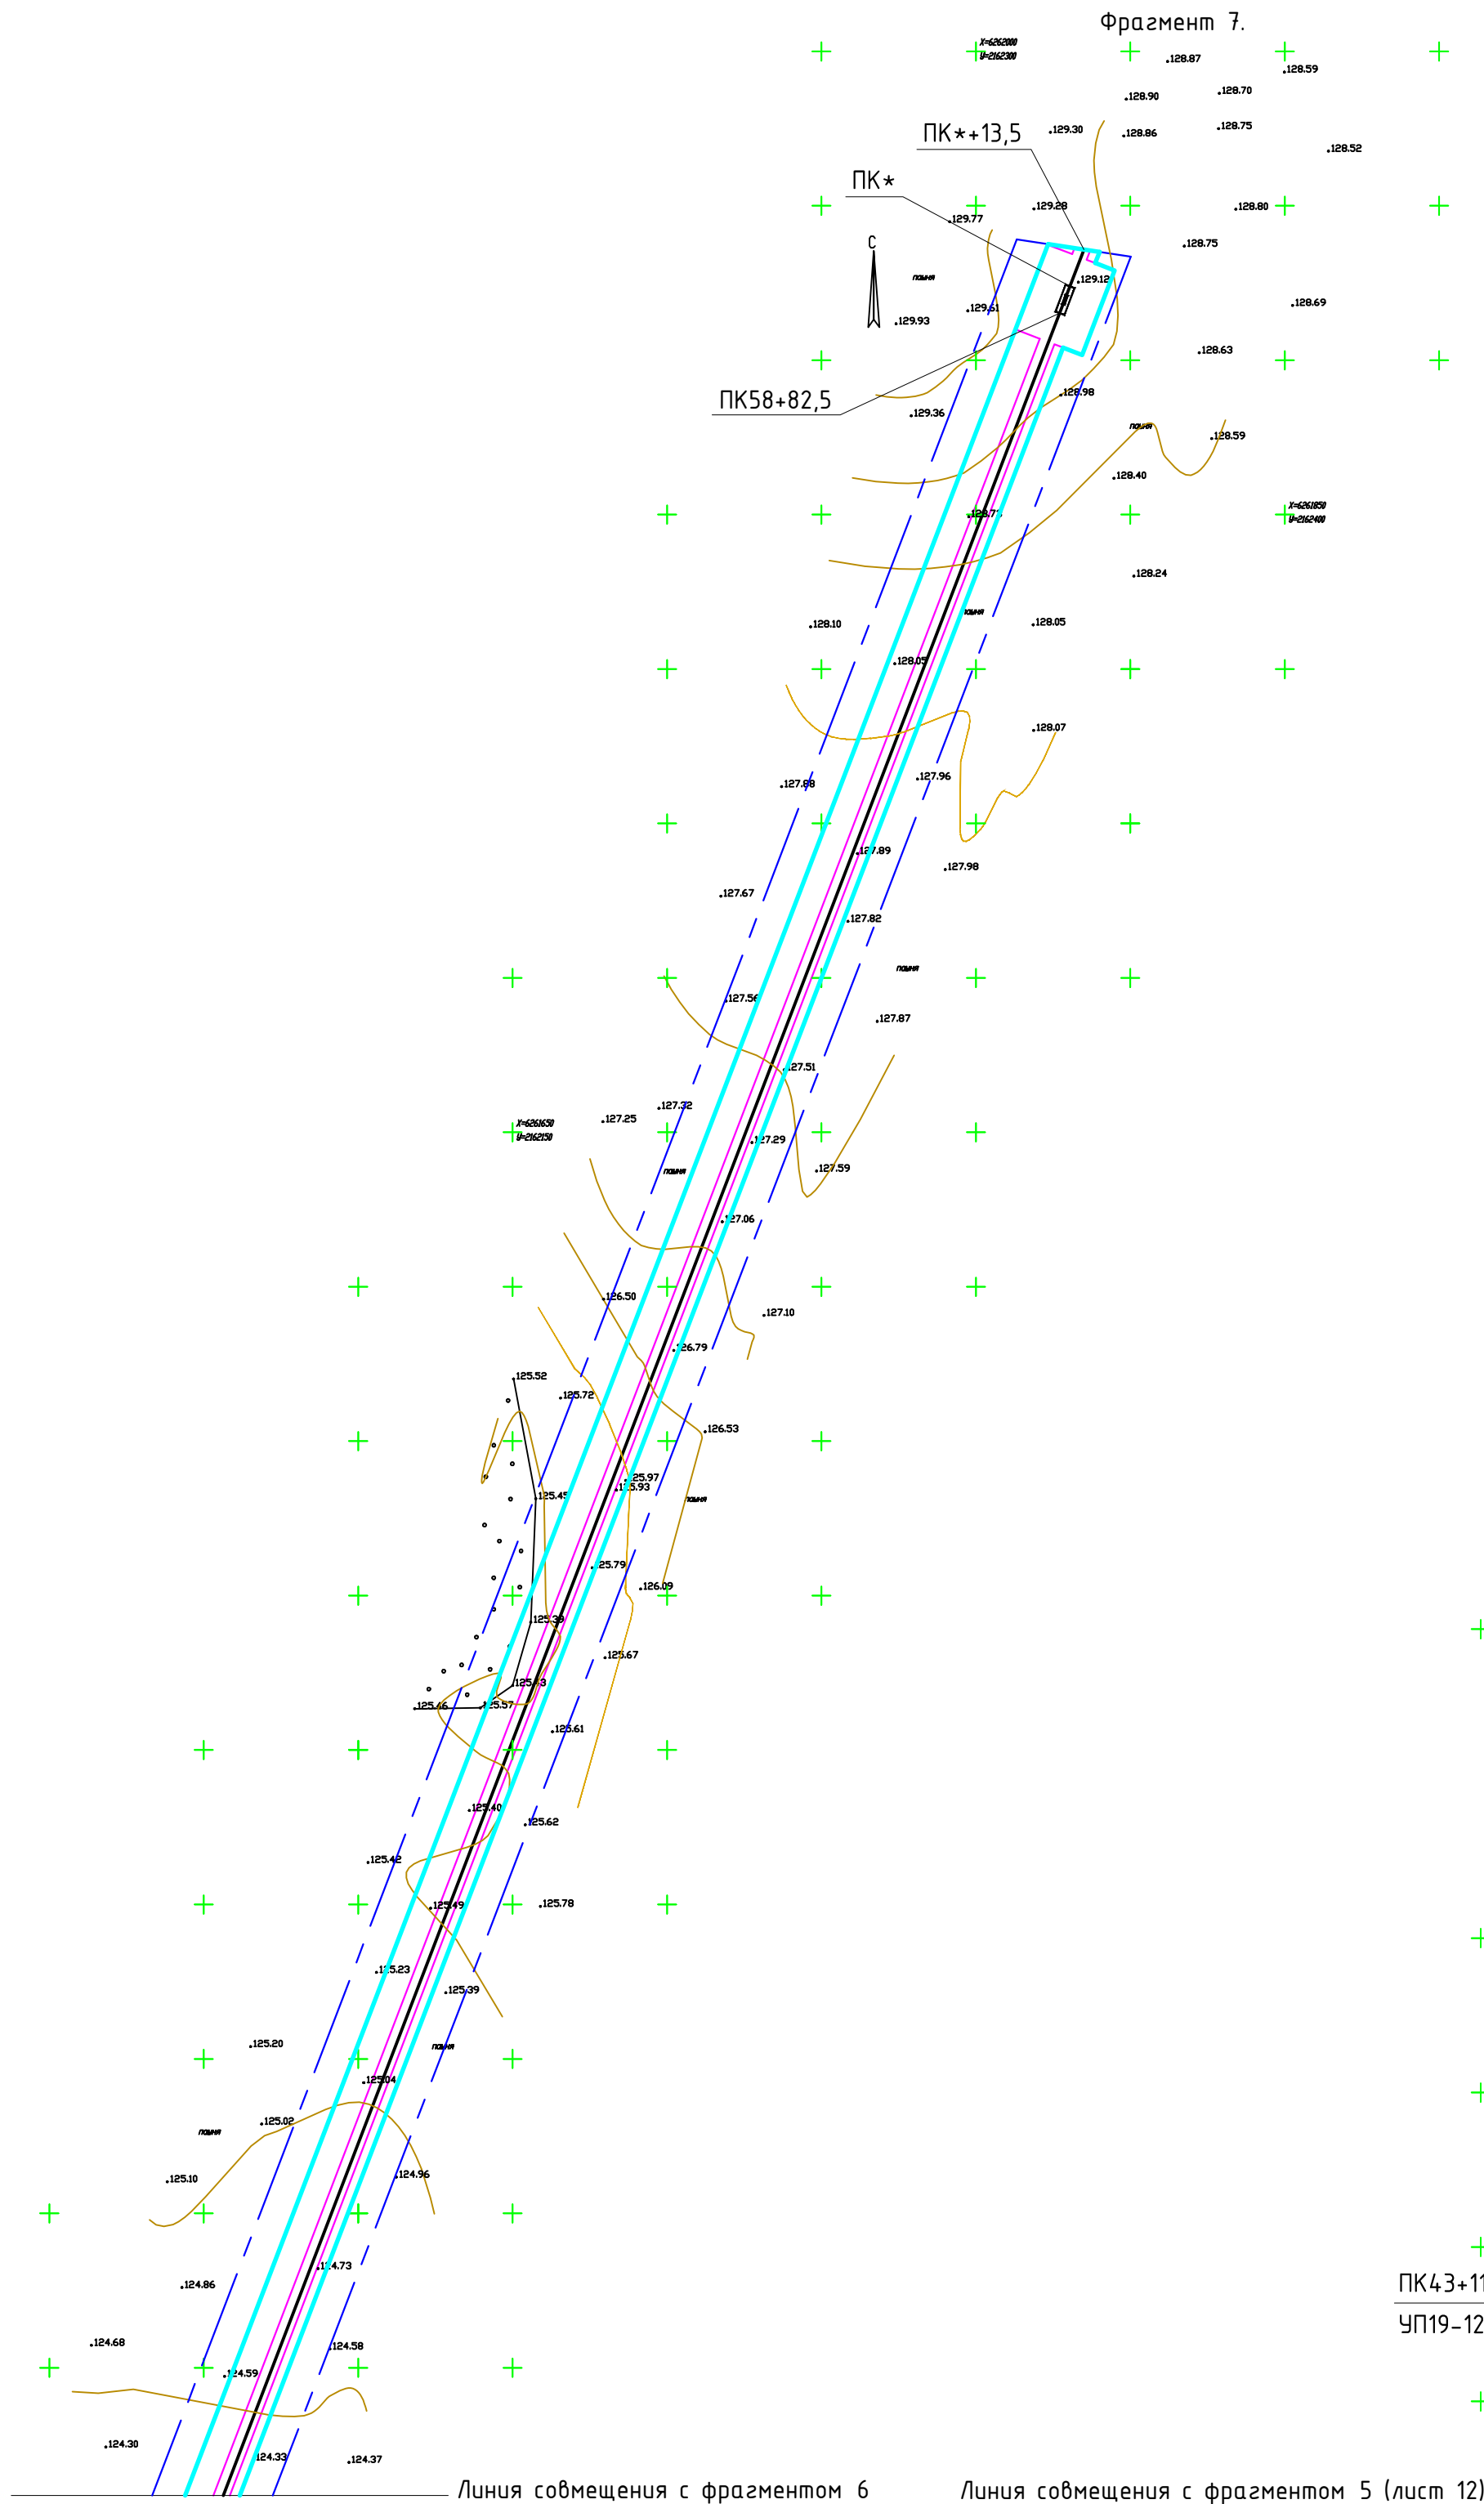

13

12

11

10

Условные обозначения:

- Границы территории, в отношении которой осуществляется подготовка проекта планировки
- Границы зоны планируемого размещения линейного объекта – газопровода, совпадающие с полосой временного отвода земель
- Ось проектируемого газопровода
- Охранная зона проектируемого газопровода
- Границы населенных пунктов
- Пикетаж проектируемого газопровода

19-01-ПИР/Н5302 – ППТ					
Газопровод высокого давления к свиноводческому комплексу в районе с. Ярышево Гаврилово-Посадского района Ивановской области.					
Изм.	Кол.уч.	Лист	№ док.	Подпись	Дата
ГИП	Ковалев	13		09.19.2.	
Исполнит.	Харон			09.19.2.	
Материалы по обоснованию проекта планировки территории				Стадия	Лист
Схема конструктивных и планировочных решений. (М 1:2000)					Листов
				000 "Стройпроект"	

Формат А2