

Утверждена

(наименование документа об утверждении, включая

наименования органов государственной власти или


органов местного самоуправления, принявших  
решение об утверждении схемы или подписавших  
соглашение о перераспределении земельных участков)

от \_\_\_\_\_ № \_\_\_\_\_

Схема расположения земельного участка или земельных участков  
на кадастровом плане территорий

| Условный номер земельного участка: 37:03:010807:3У1 |               |            |
|-----------------------------------------------------|---------------|------------|
| Площадь земельного участка: 1476 кв.м.              |               |            |
| Обозначение<br>характерных точек<br>границ          | Координаты, м |            |
|                                                     | X             | Y          |
| 1                                                   | 2             | 3          |
| 1                                                   | 253483.54     | 2153982.15 |
| 2                                                   | 253476.44     | 2153953.80 |
| 3                                                   | 253427.80     | 2153967.84 |
| 4                                                   | 253434.78     | 2153996.08 |

Кадастровый квартал: 37:03:010807  
Система координат: МСК-37, зона 2

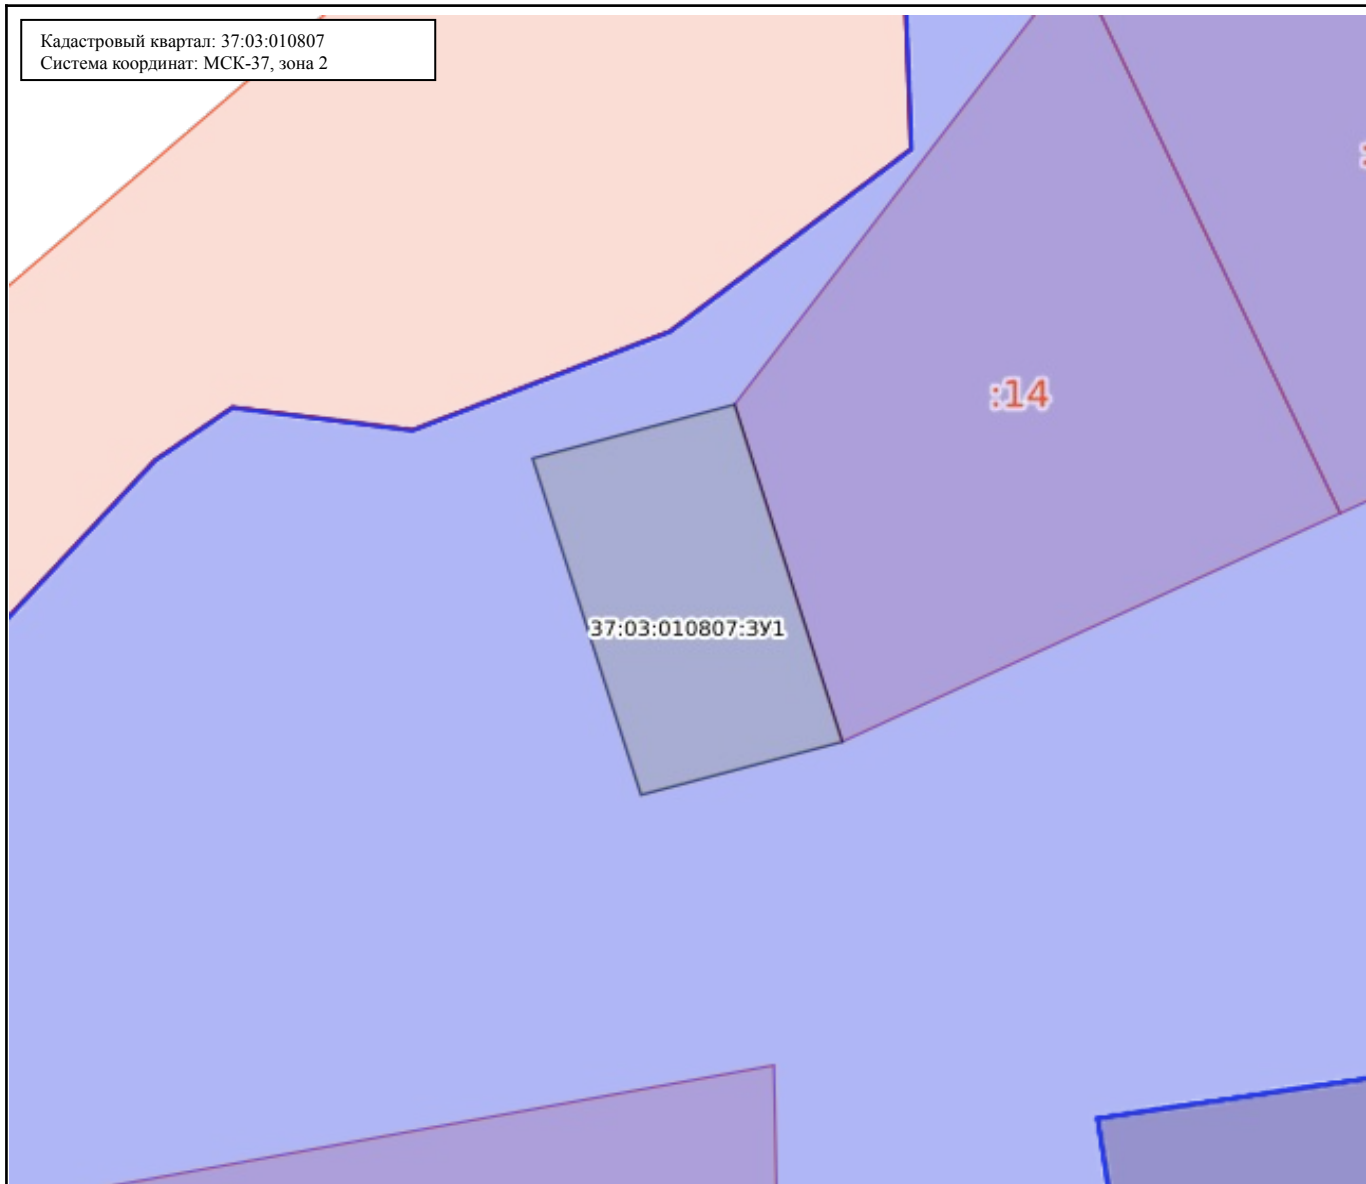

Масштаб: 1:900

Условные обозначения:

|   |                                                   |   |   |
|---|---------------------------------------------------|---|---|
|  0.00             | Государственная граница Российской Федерации      |  00:00-00.00       | Территория опережающего развития                                                                                 |
|  00:00-00.00      | Границы между субъектами Российской Федерации     |  00:00-00.00       | Зоны территориального развития Российской Федерации                                                              |
|  00:00-00.00      | Границы муниципальных образований                 |  00:00-00.00       | Игровая зона   |
|  00:00-00.00      | Границы населённых пунктов                        |  00:00-00.00       | Лесничество   |
|  00:00:0000000    | Кадастровые кварталы                              |  00.00.0000000.00  | Утвержденный проект межевания территории                                                                         |
|  00:00:0000000:00 | Сооружения                                        |  00:00-00.00       | Границы территории, в отношении которой устанавливается публичный сервитут                                       |
|  00:00:0000000:00 | Объекты незавершенного строительства              |  00:00-00.00       | Байкальская природная территория и ее экологические зоны                                                         |
|  00:00:0000000:00 | Здания                                            |  00:00-00.00       | Территория, в отношении которой принято решение о резервировании земель для государственных и муниципальных нужд |
|  00:00:0000000:00 | Земельные участки                                 |  00:00:0000000:3У0 | Образуемые ЗУ   |
|  00:00-00.00      | Зоны с особыми условиями использования территории |   |   |
|  00:00-00.00      | Территориальная зона                              |   |   |
|  00:00-00.00      | Территория объекта культурного наследия           |   |   |
|  00:00-00.00      | Особо охраняемая природная территория             |   |   |
|  00:00-00.00      | Особая экономическая зона                         |   |   |
|  00:00-00.00      | Охотничьи угодья                                  |   |   |