


Схема расположения границ (сферы действия) публичного сервитута

устанавливаемого в целях «Строительство ЛЭП-10 кВ для обеспечения II (второй) категории надежности электроснабжения цифровой радиотелевизионной передающей станции, расположенной по адресу: Ивановская область, Гаврилово-Посадский район, с. Ивановский, ул. Советская, земельный участок с кадастровым номером 37:03:010204:89» через земельный участок с кадастровым номером 37:03:011665:2, входящего в Единое землепользование (кадастровый номер 37:03:000000:13), с последующим размещением объекта электросетевого хозяйства

Адрес (местоположение): обл. Ивановская, р-н Гаврилово-Посадский, северная часть Гаврилово-Посадского района

Площадь планируемого публичного сервитута: 56 кв.м.

Категория земель: земли лесного фонда

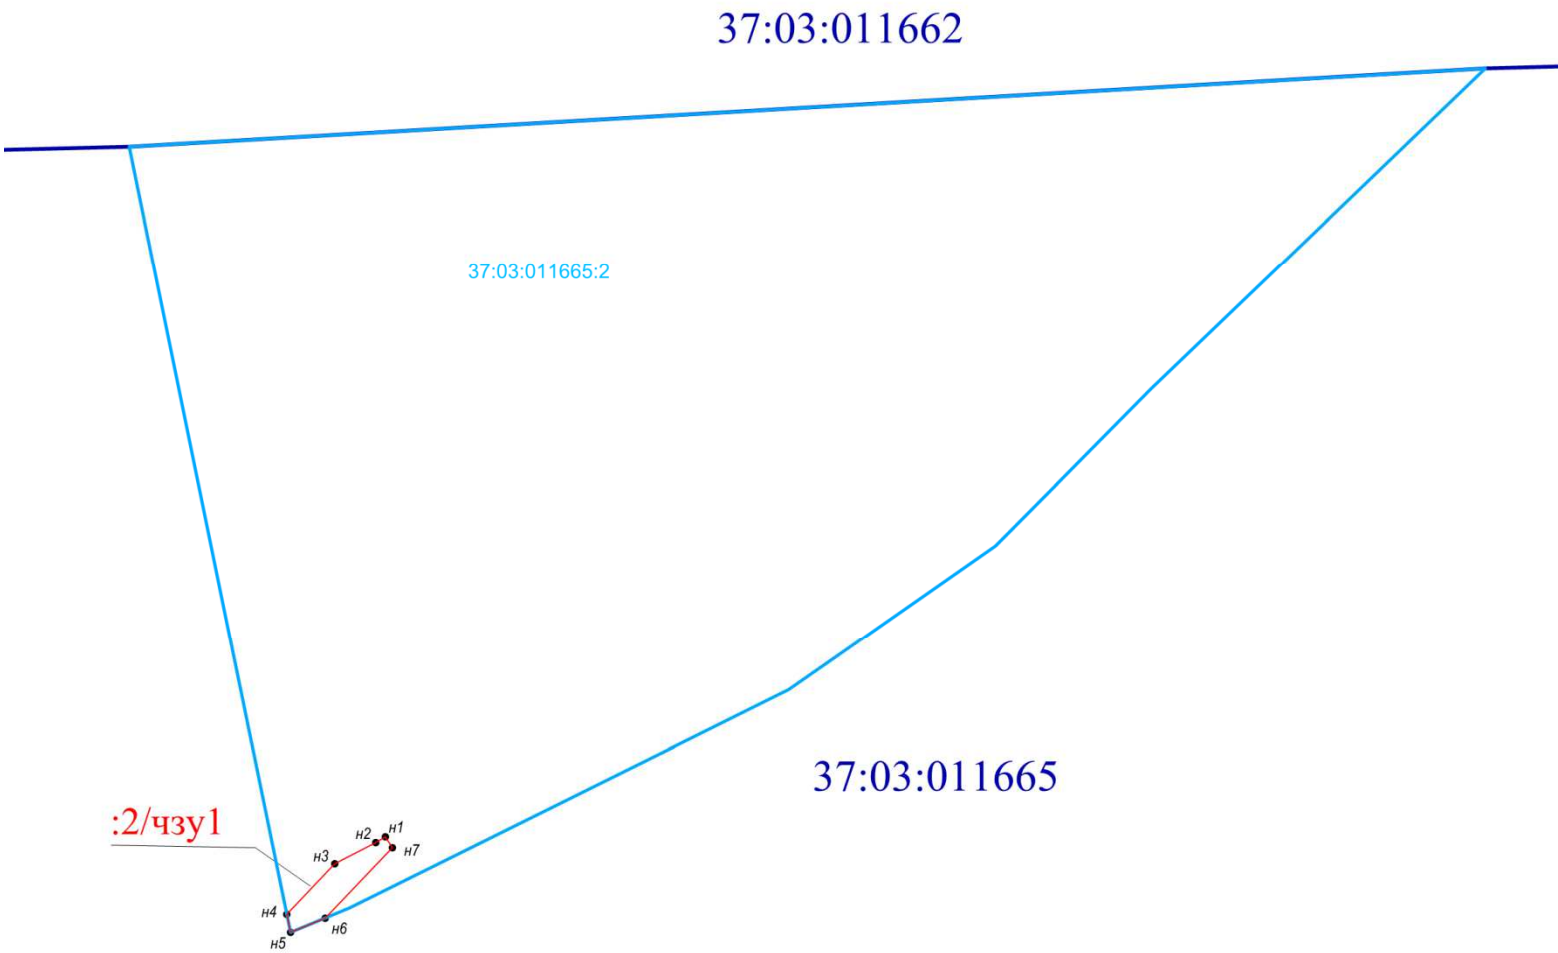

Сведения о земельном участке		
Кадастровый номер земельного участка	Разрешенное использование	Площадь земельного участка, кв.м.
1	2	3
37:03:011665:2	Для ведения лесного хозяйства	11000

Координаты поворотных точек границ сервитута

Система координат: МСК-37

Обозначение характерных точек границ	Координаты, м	
	X	Y
1	2	3
:2/чзу1		
n1	269033.30	2160645.57
n2	269032.62	2160644.28
n3	269029.77	2160638.88
n4	269023.13	2160632.53
n5	269020.75	2160633.02
n6	269022.62	2160637.58
n7	269031.87	2160646.46
n1	269033.30	2160645.57

Масштаб 1:1000

- Условные обозначения:
- зона планируемой границы сферы действия публичного сервитута
 - :2/чзу1 - обозначение планируемой границы сферы действия публичного сервитута
 - граница существующего земельного участка
 - граница кадастрового квартала
 - n1 -номер характерной точки зона планируемой границы сферы действия публичного сервитута
 - 37:03:011665:2 - кадастровый номер земельного участка
 - 37:03:011665- номер кадастрового квартала