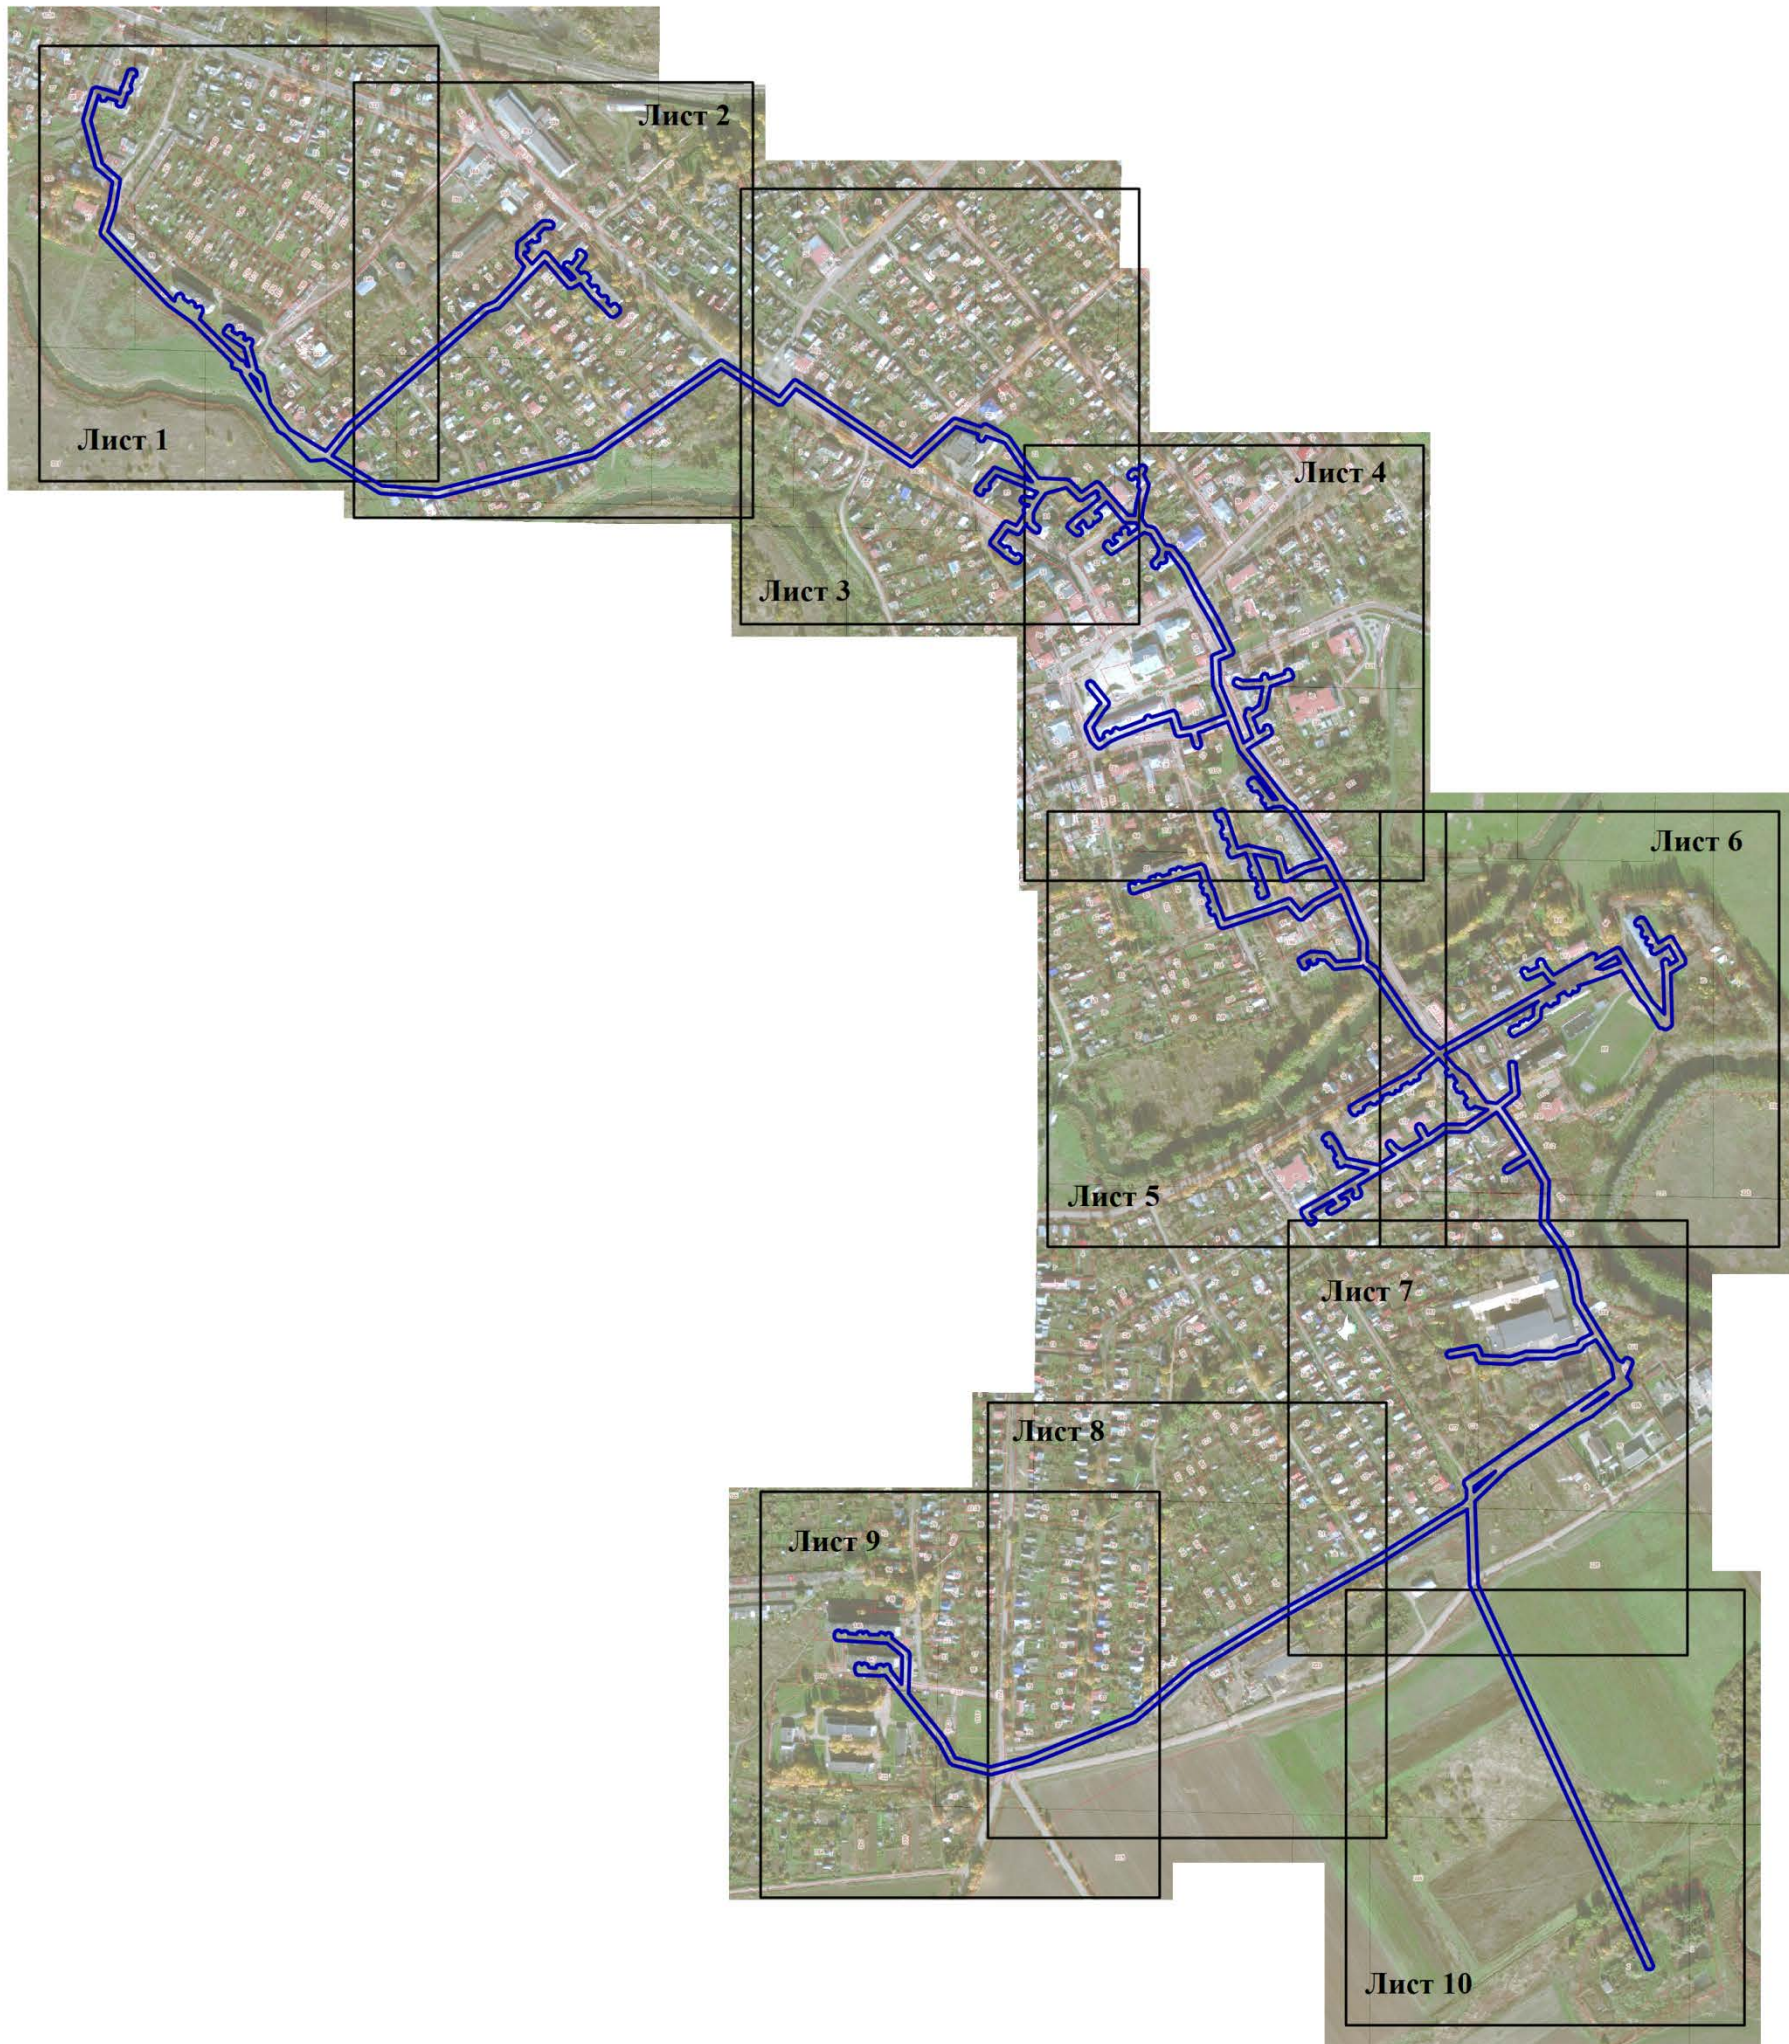


Графическое описание местоположения границы публичного сервитута



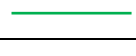

Схема расположения границ публичного сервитута, устанавливаемого в целях эксплуатации линейного объекта "Канализационные сети г. Гаврилов Посад" сооружение протяженностью 12702 м

Наименование публичного сервитута, местоположение границ которого описано



М 1:10000

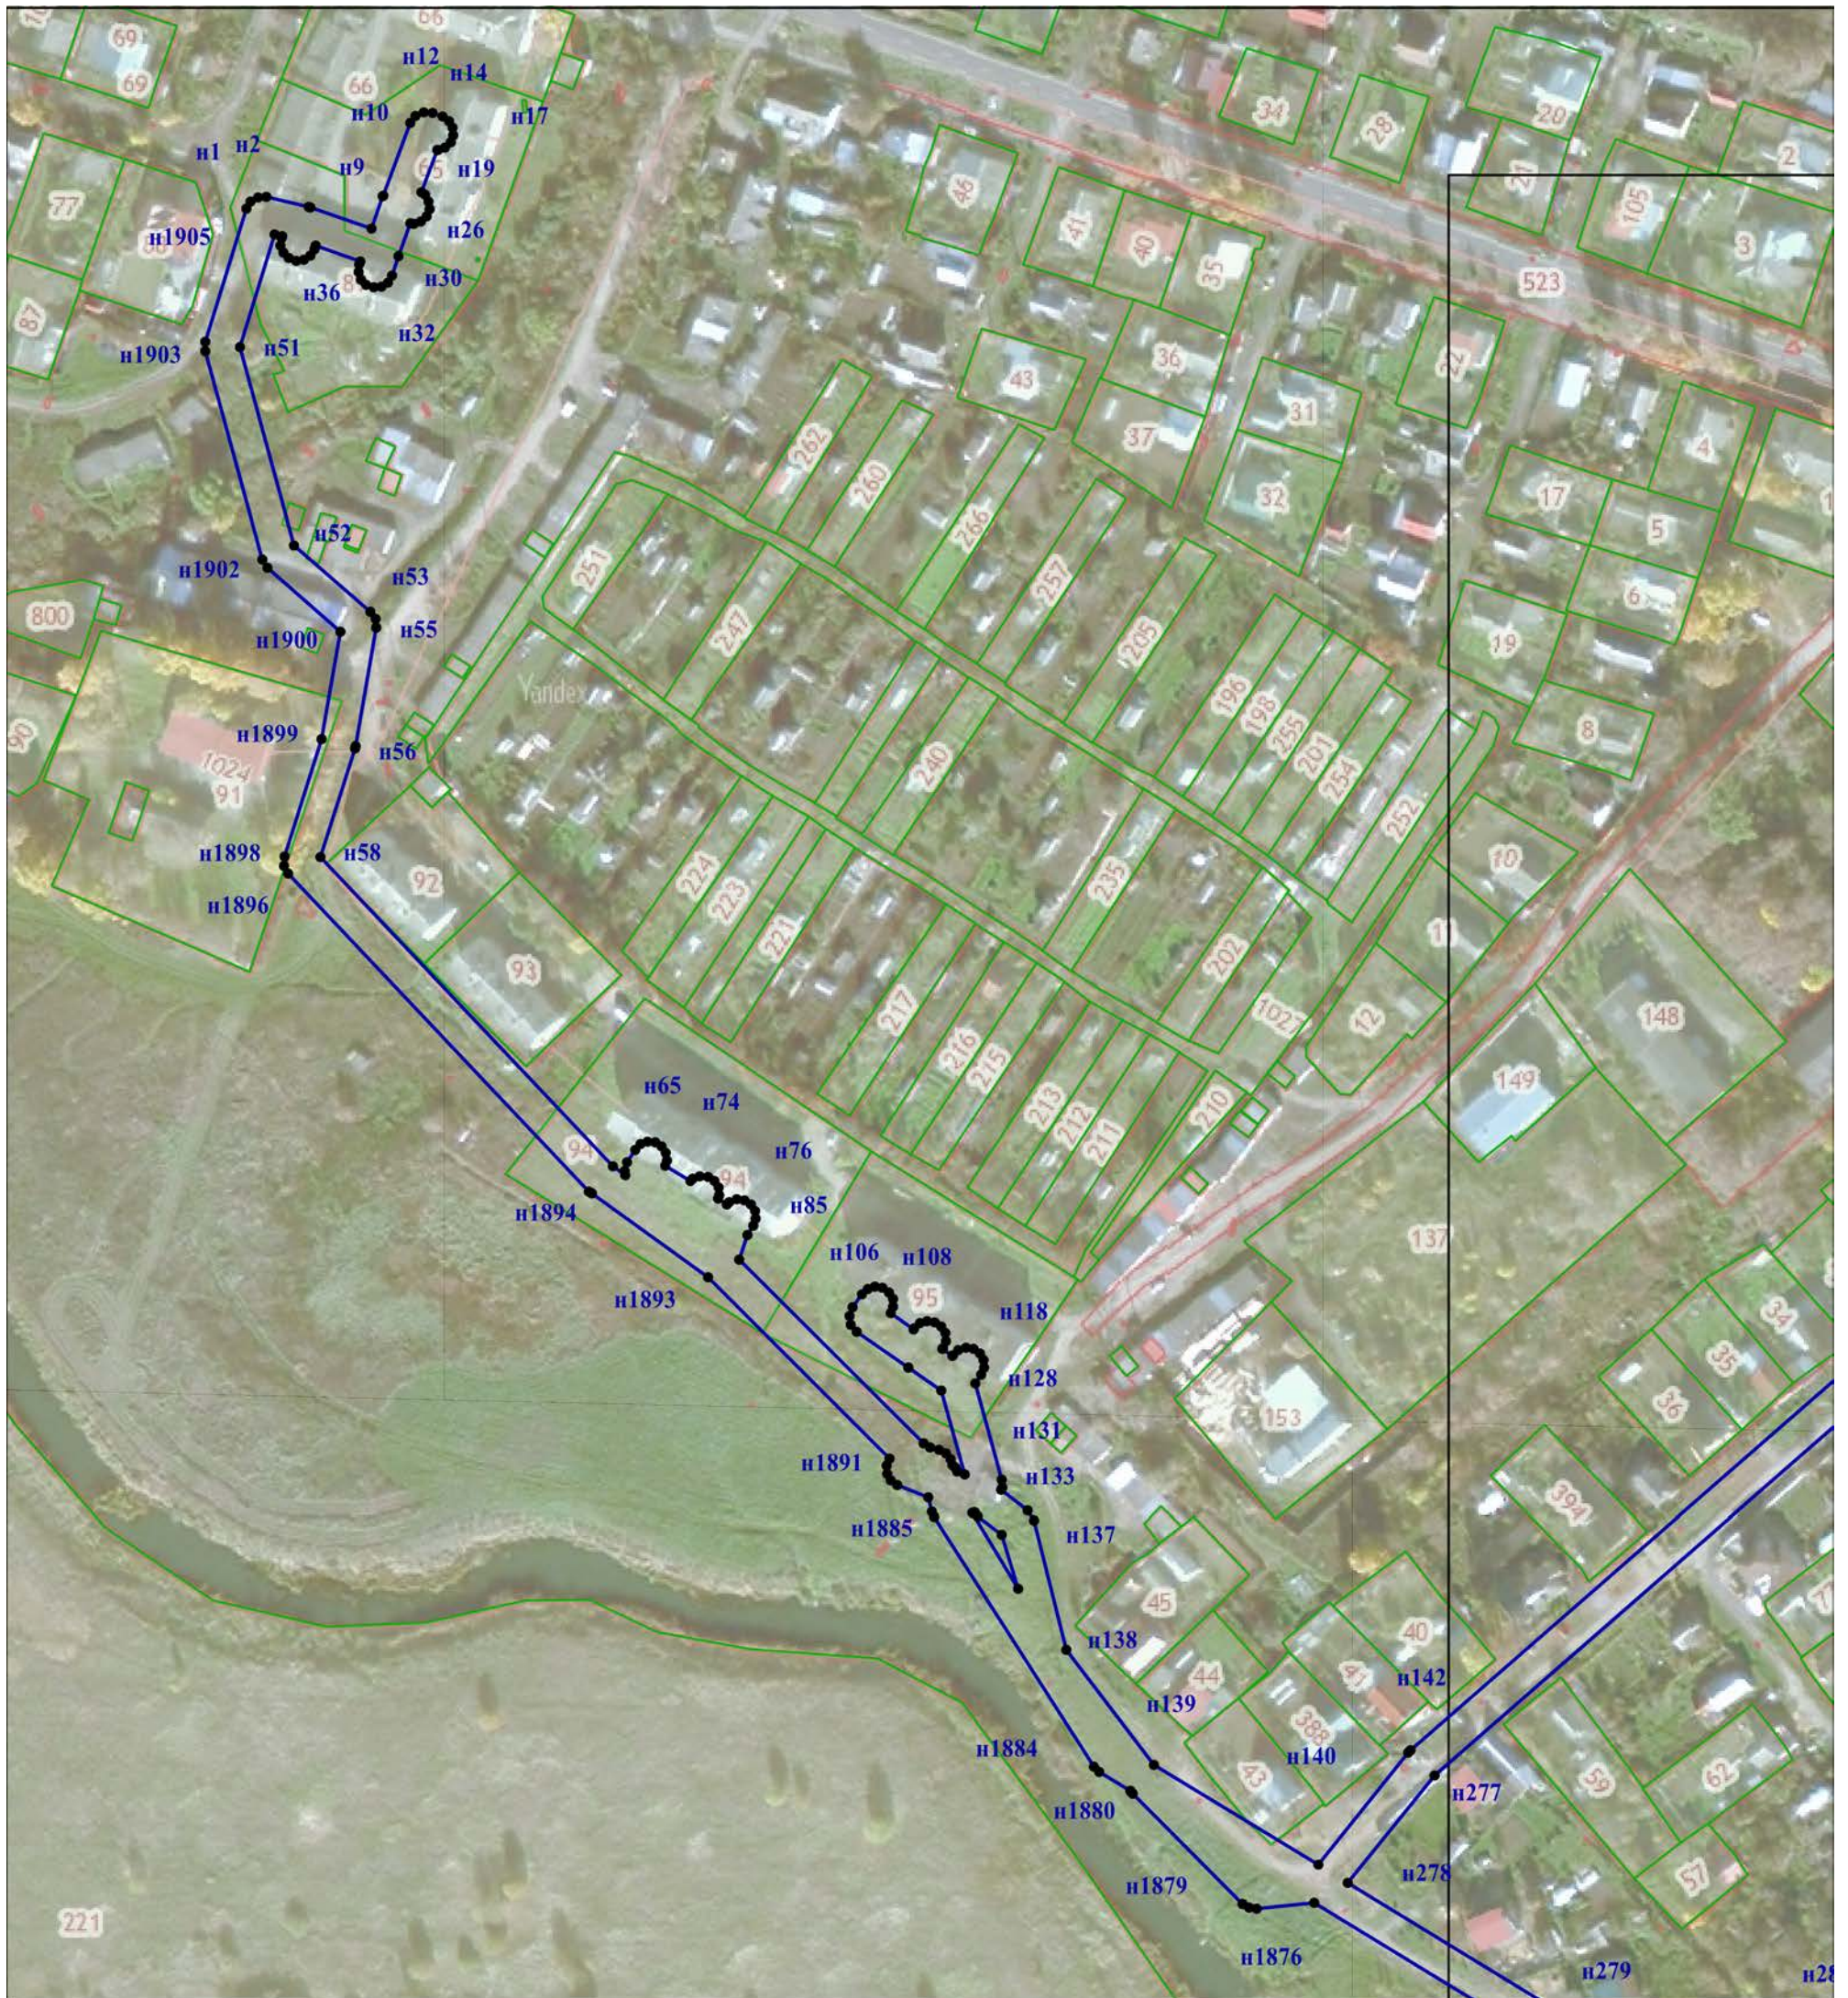
Условные обозначения:

	- границы публичного сервитута
	- характерная точка публичного сервитута
	- граница земельного участка
	- кадастровый номер земельного участка

Графическое описание местоположения границы публичного сервитута

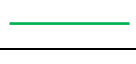

Схема расположения границ публичного сервитута, устанавливаемого в целях эксплуатации линейного объекта "Канализационные сети г. Гаврилов Посад" сооружение протяженностью 12702 м

Наименование публичного сервитута, местоположение границ которого описано



М 1:2000

Условные обозначения:

	- границы публичного сервитута
	- характерная точка публичного сервитута
	- граница земельного участка
	- кадастровый номер земельного участка

Графическое описание местоположения границы публичного сервитута

Схема расположения границ публичного сервитута, устанавливаемого в целях эксплуатации
линейного объекта "Канализационные сети г. Гаврилов Посад" сооружение протяженностью 12702 м

Наименование публичного сервитута, местоположение границ которого описано



М 1:2000

Условные обозначения:

□	- границы публичного сервитута
н1 ●	- характерная точка публичного сервитута
—	- граница земельного участка
37:03:000000:1	- кадастровый номер земельного участка

Графическое описание местоположения границы публичного сервитута



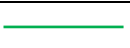
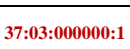
Схема расположения границ публичного сервитута, устанавливаемого в целях эксплуатации
линейного объекта «Канализационные сети г. Гаврилов Посад» сооружение протяженностью 12702 м

Наименование публичного сервитута, местоположение границ которого описано



М 1:2000

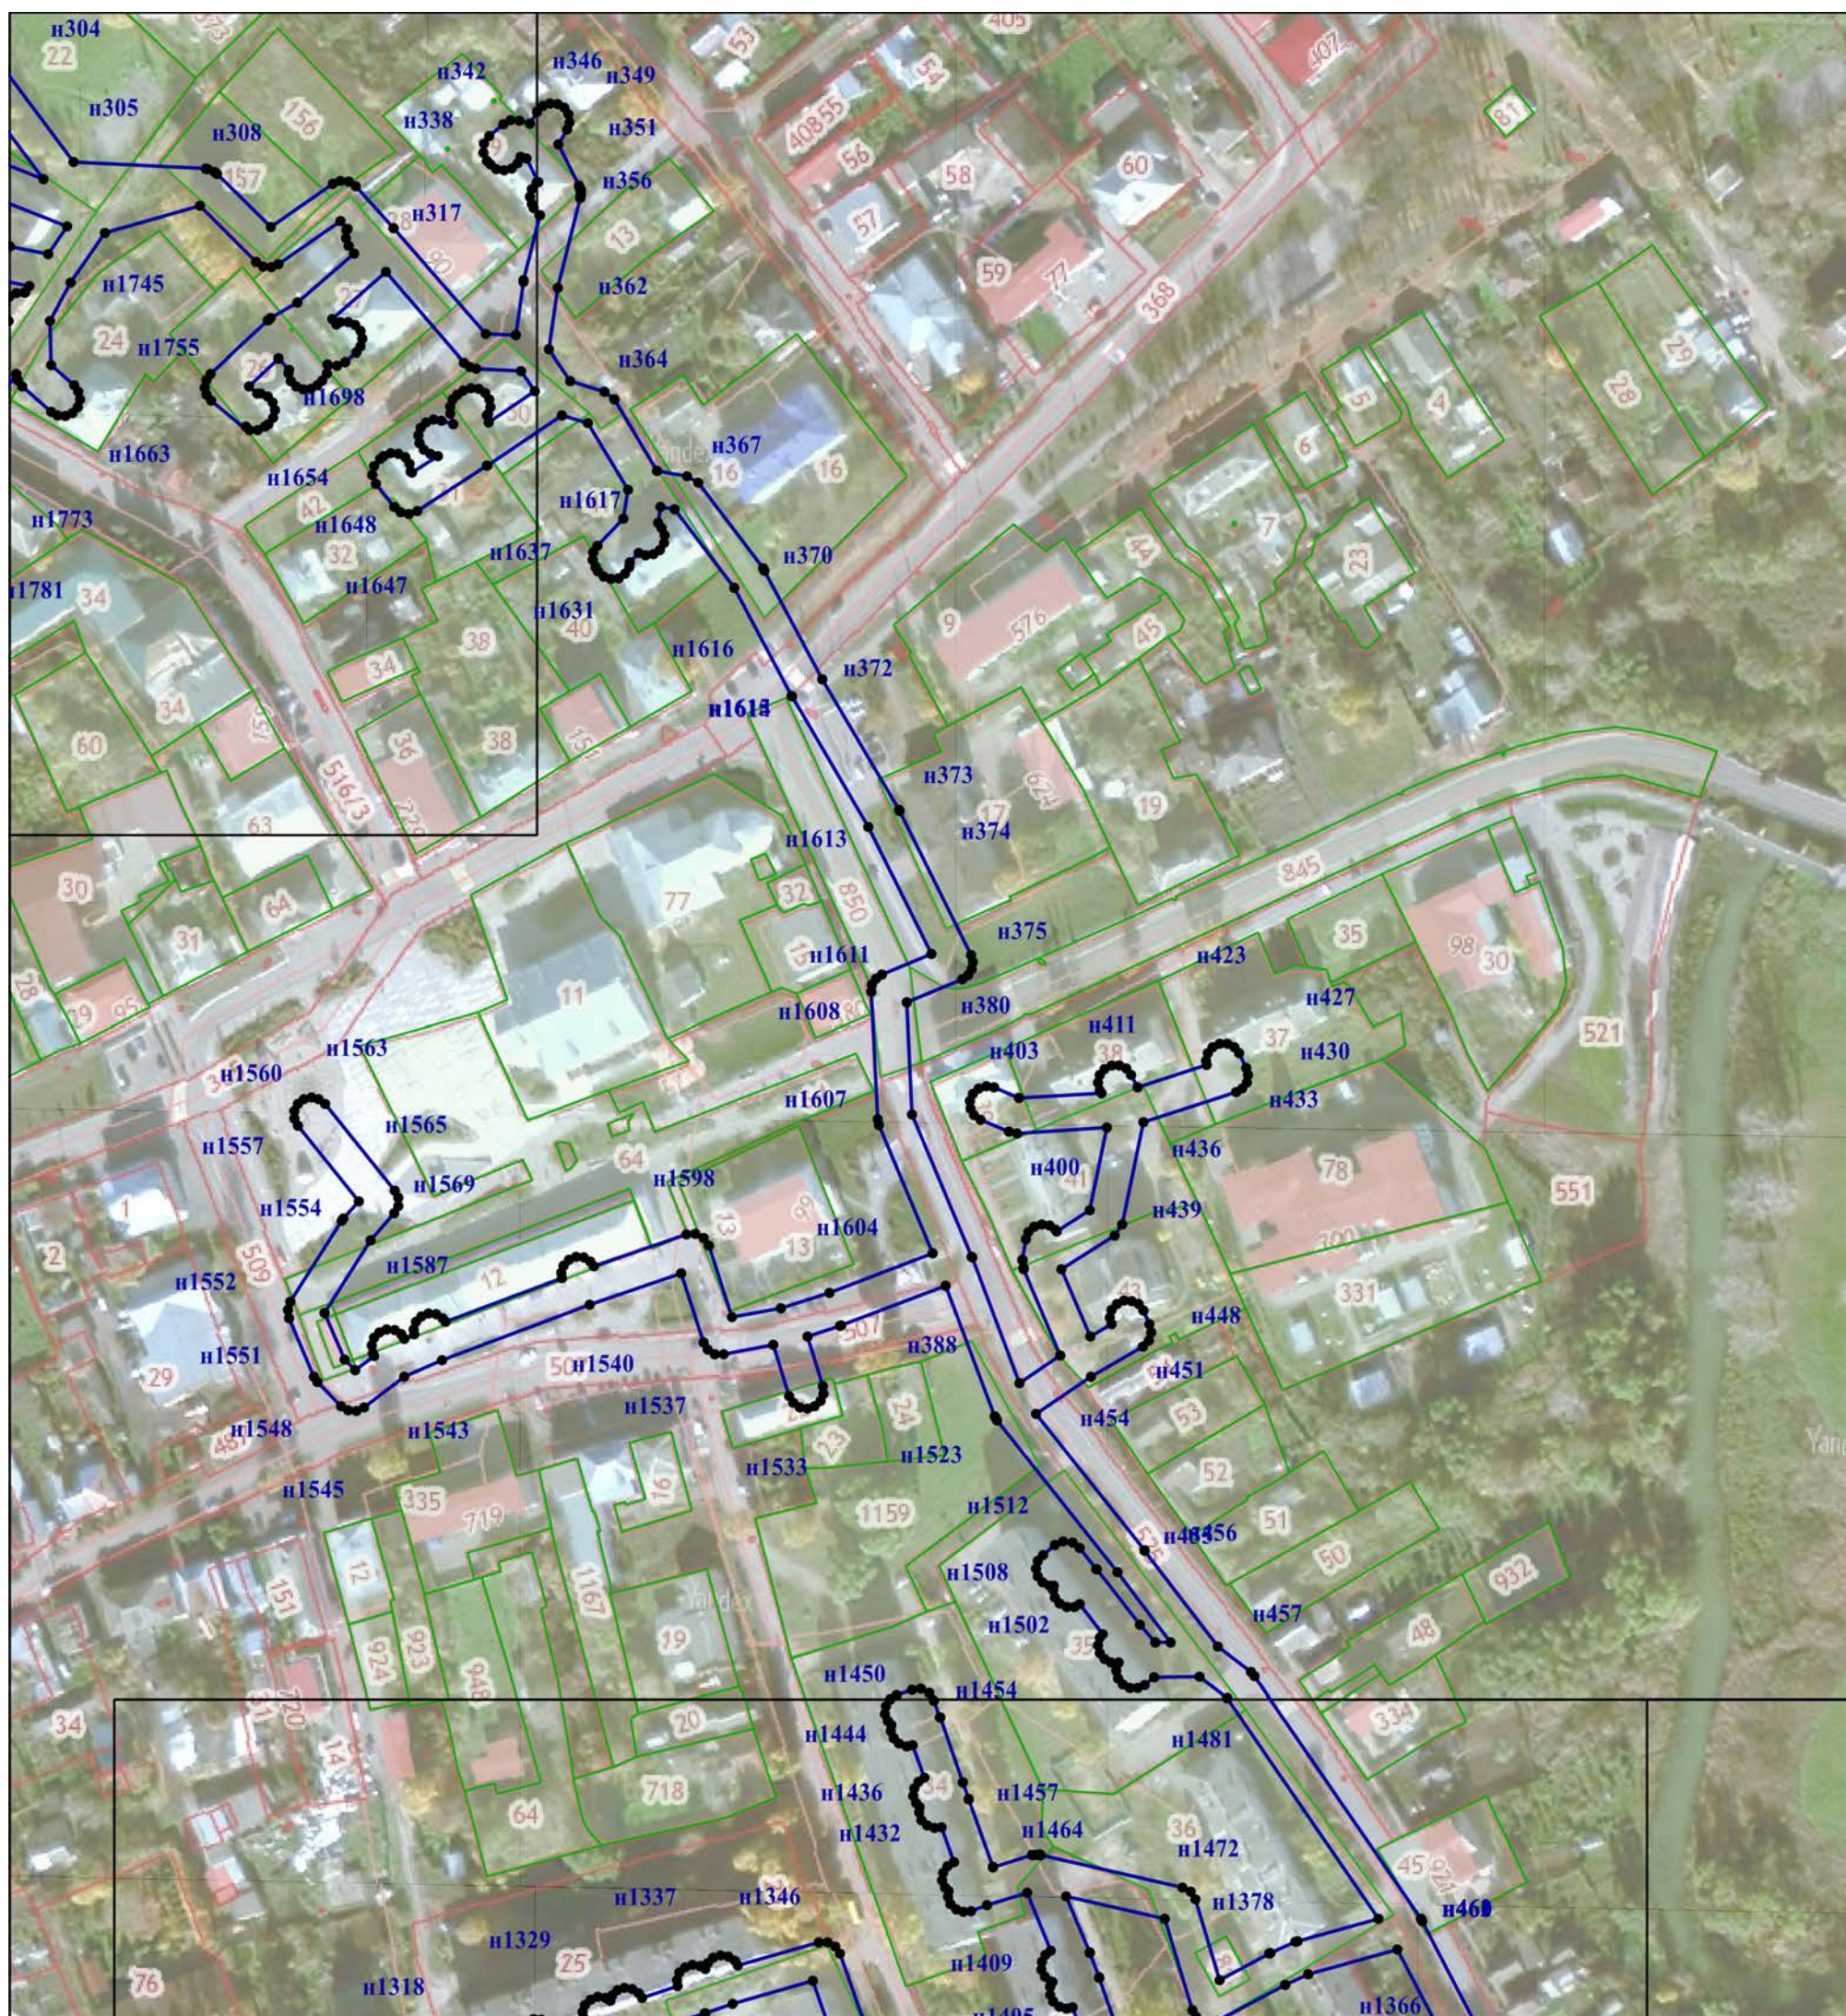
Условные обозначения:

	- границы публичного сервитута
	- характерная точка публичного сервитута
	- граница земельного участка
	- кадастровый номер земельного участка

Графическое описание местоположения границы публичного сервитута

Схема расположения границ публичного сервитута, устанавливаемого в целях эксплуатации
линейного объекта "Канализационные сети г. Гаврилов Посад" сооружение протяженностью 12702 м

Наименование публичного сервитута, местоположение границ которого описано



М 1:2000

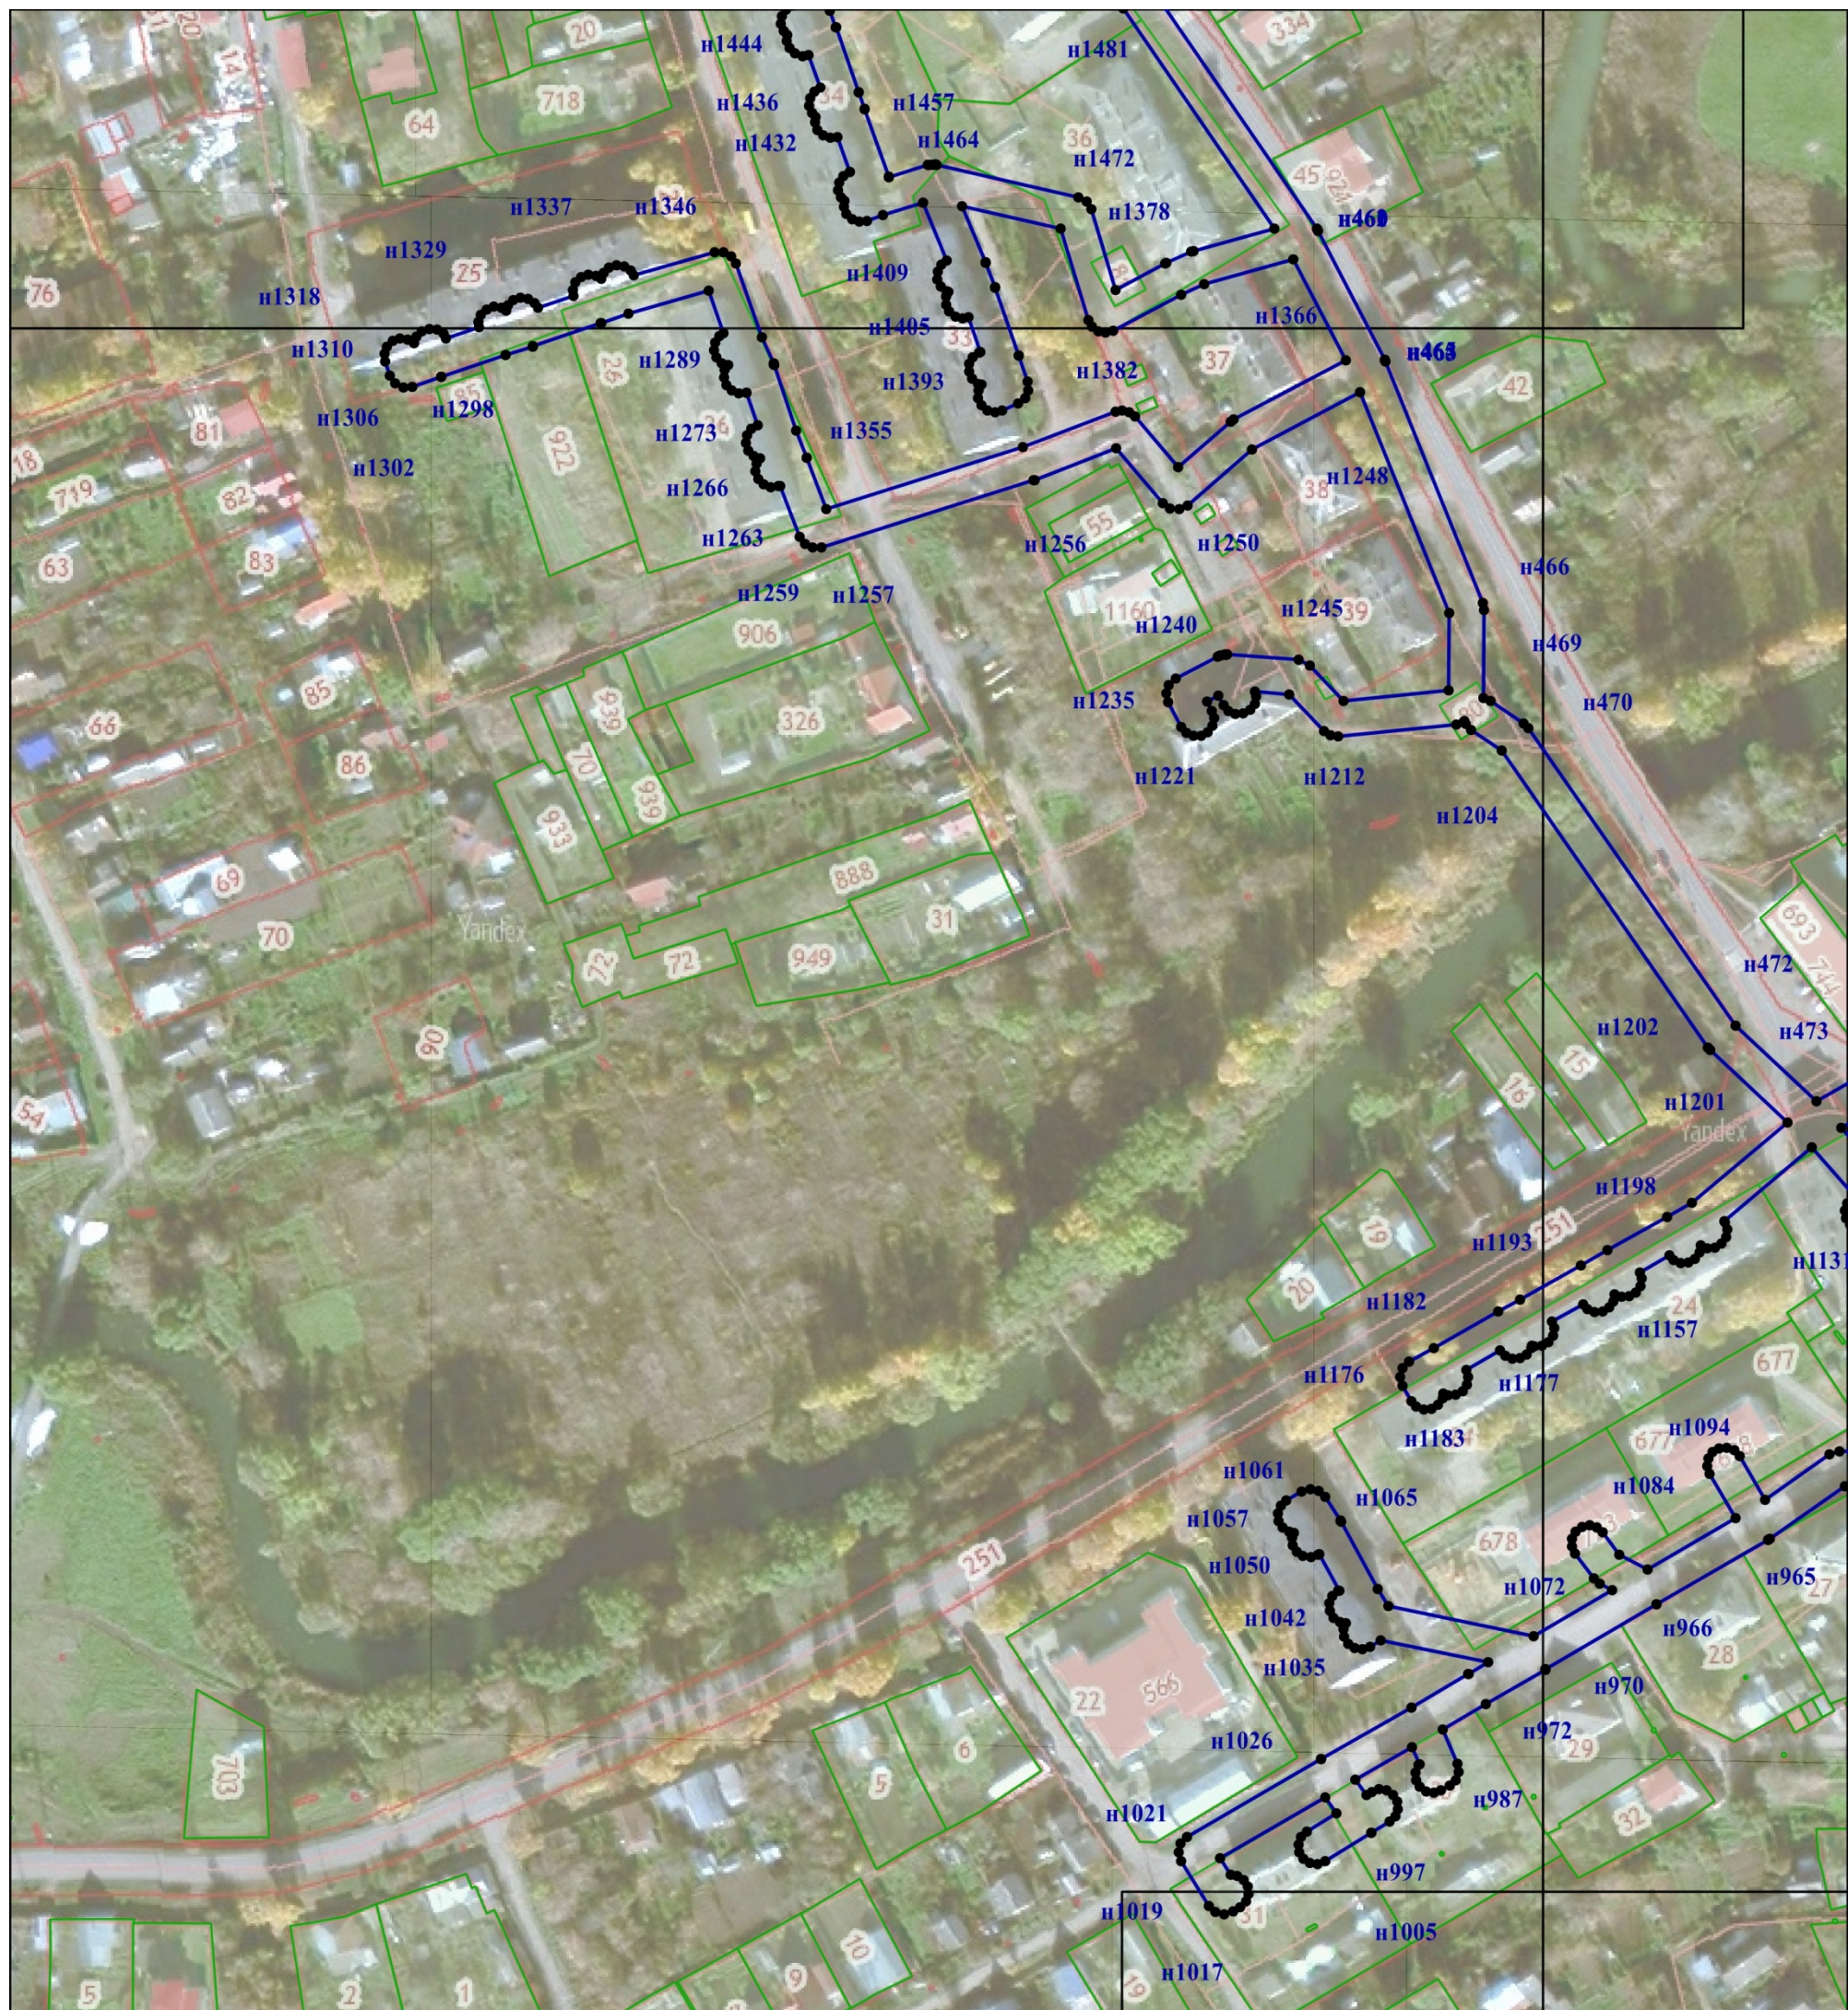
Условные обозначения:

	- границы публичного сервитута
н1 ●	- характерная точка публичного сервитута
	- граница земельного участка
37:03:000000:1	- кадастровый номер земельного участка

Графическое описание местоположения границы публичного сервитута

Схема расположения границ публичного сервитута, устанавливаемого в целях эксплуатации
линейного объекта "Канализационные сети г. Гаврилов Посад" сооружение протяженностью 12702 м

Наименование публичного сервитута, местоположение границ которого описано



М 1:2000

Условные обозначения:

	- границы публичного сервитута
н1 ●	- характерная точка публичного сервитута
	- граница земельного участка
37:03:000000:1	- кадастровый номер земельного участка

Графическое описание местоположения границы публичного сервитута

Схема расположения границ публичного сервитута, устанавливаемого в целях эксплуатации
линейного объекта "Канализационные сети г. Гаврилов Посад" сооружение протяженностью 12702 м

Наименование публичного сервитута, местоположение границ которого описано



М 1:2000

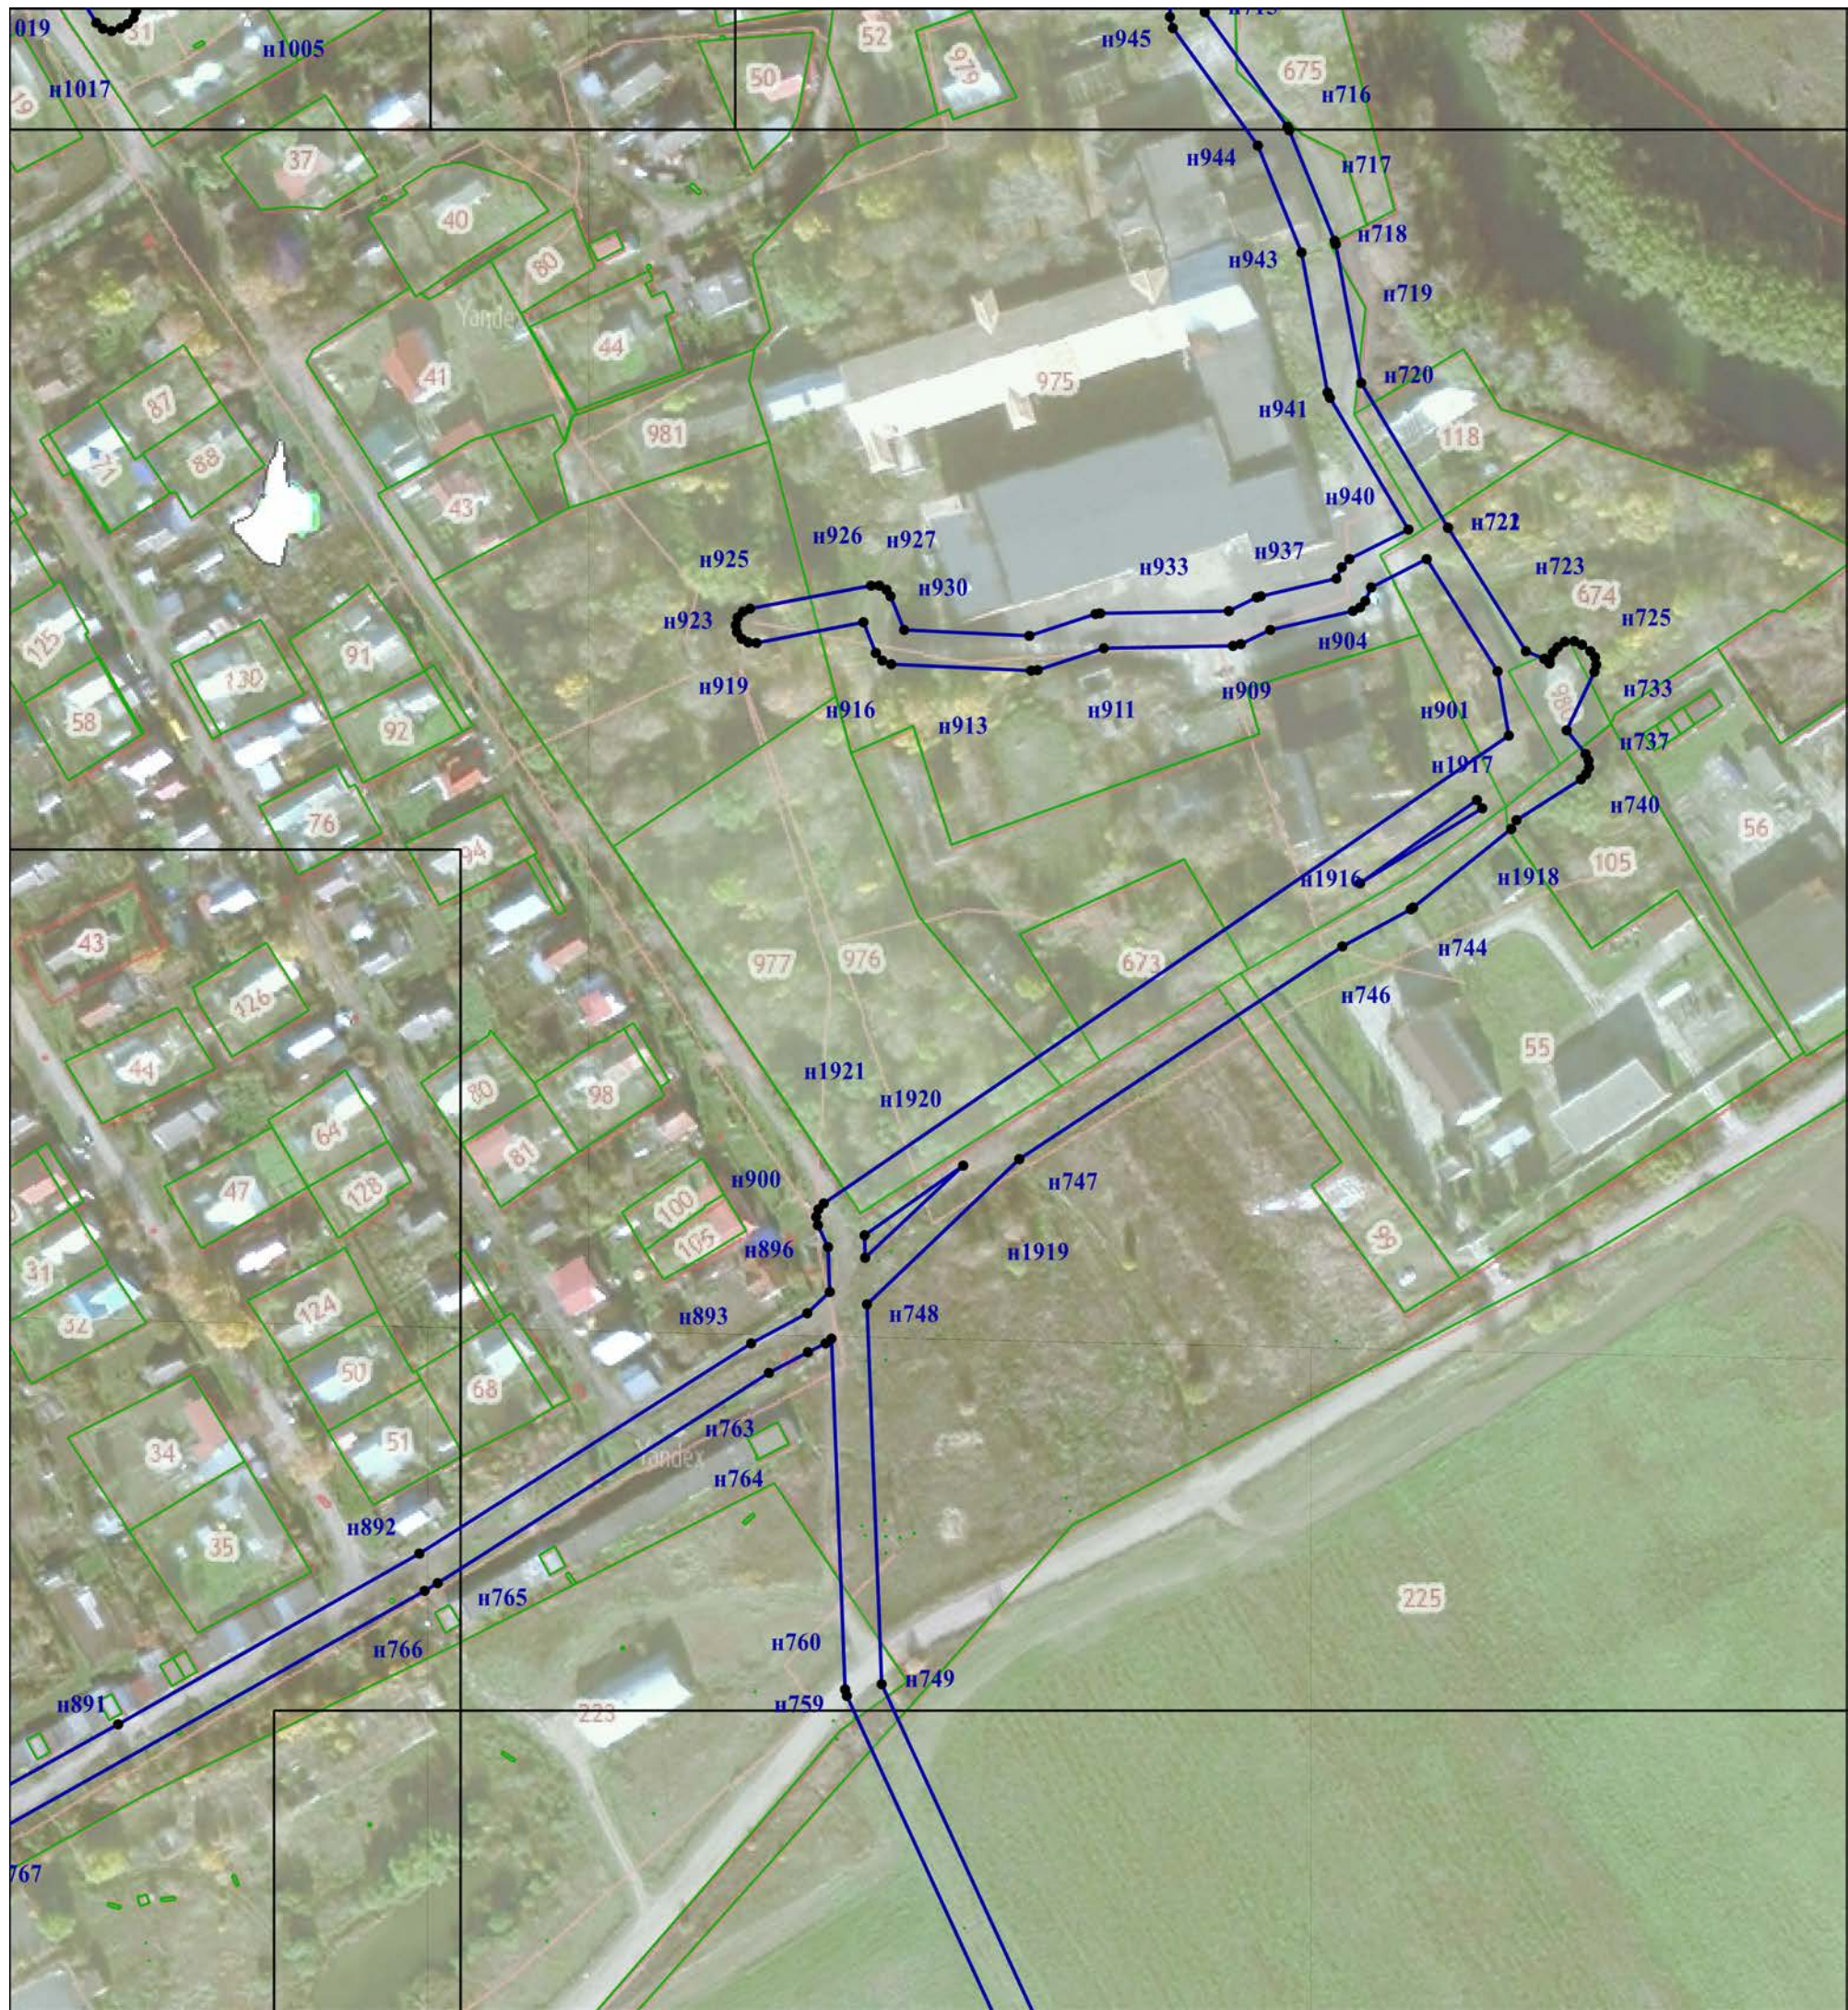
Условные обозначения:

	- границы публичного сервитута
п1 ●	- характерная точка публичного сервитута
	- граница земельного участка
37:03:000000:1	- кадастровый номер земельного участка

Графическое описание местоположения границы публичного сервитута



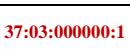
Схема расположения границ публичного сервитута, устанавливаемого в целях эксплуатации линейного объекта "Канализационные сети г. Гаврилов Посад" сооружение протяженностью 12702 м

Наименование публичного сервитута, местоположение границ которого описано



М 1:2000

Условные обозначения:

	- границы публичного сервитута
	- характерная точка публичного сервитута
	- граница земельного участка
	- кадастровый номер земельного участка

Графическое описание местоположения границы публичного сервитута

Схема расположения границ публичного сервитута, устанавливаемого в целях эксплуатации
линейного объекта "Канализационные сети г. Гаврилов Посад" сооружение протяженностью 12702 м


Наименование публичного сервитута, местоположение границ которого описано

Лист 8



М 1:2000

Условные обозначения:

	- границы публичного сервитута
н1 ●	- характерная точка публичного сервитута
	- граница земельного участка
37:03:000000:1	- кадастровый номер земельного участка

Графическое описание местоположения границы публичного сервитута



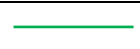
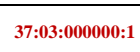
Схема расположения границ публичного сервитута, устанавливаемого в целях эксплуатации линейного объекта "Канализационные сети г. Гаврилов Посад" сооружение протяженностью 12702 м

Наименование публичного сервитута, местоположение границ которого описано



М 1:2000

Условные обозначения:

	- границы публичного сервитута
	- характерная точка публичного сервитута
	- граница земельного участка
	- кадастровый номер земельного участка

Графическое описание местоположения границы публичного сервитута

Схема расположения границ публичного сервитута, устанавливаемого в целях эксплуатации линейного объекта "Канализационные сети г. Гаврилов Посад" сооружение протяженностью 12702 м



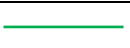
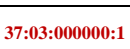
Наименование публичного сервитута, местоположение границ которого описано

Лист 10



М 1:2000

Условные обозначения:

	- границы публичного сервитута
	- характерная точка публичного сервитута
	- граница земельного участка
	- кадастровый номер земельного участка