Генеральный план Шекшовского сельского поселения Гаврилово-Посадского муниципального района Ивановской области
Карта (схема) инженерно-транспортной инфраструктуры

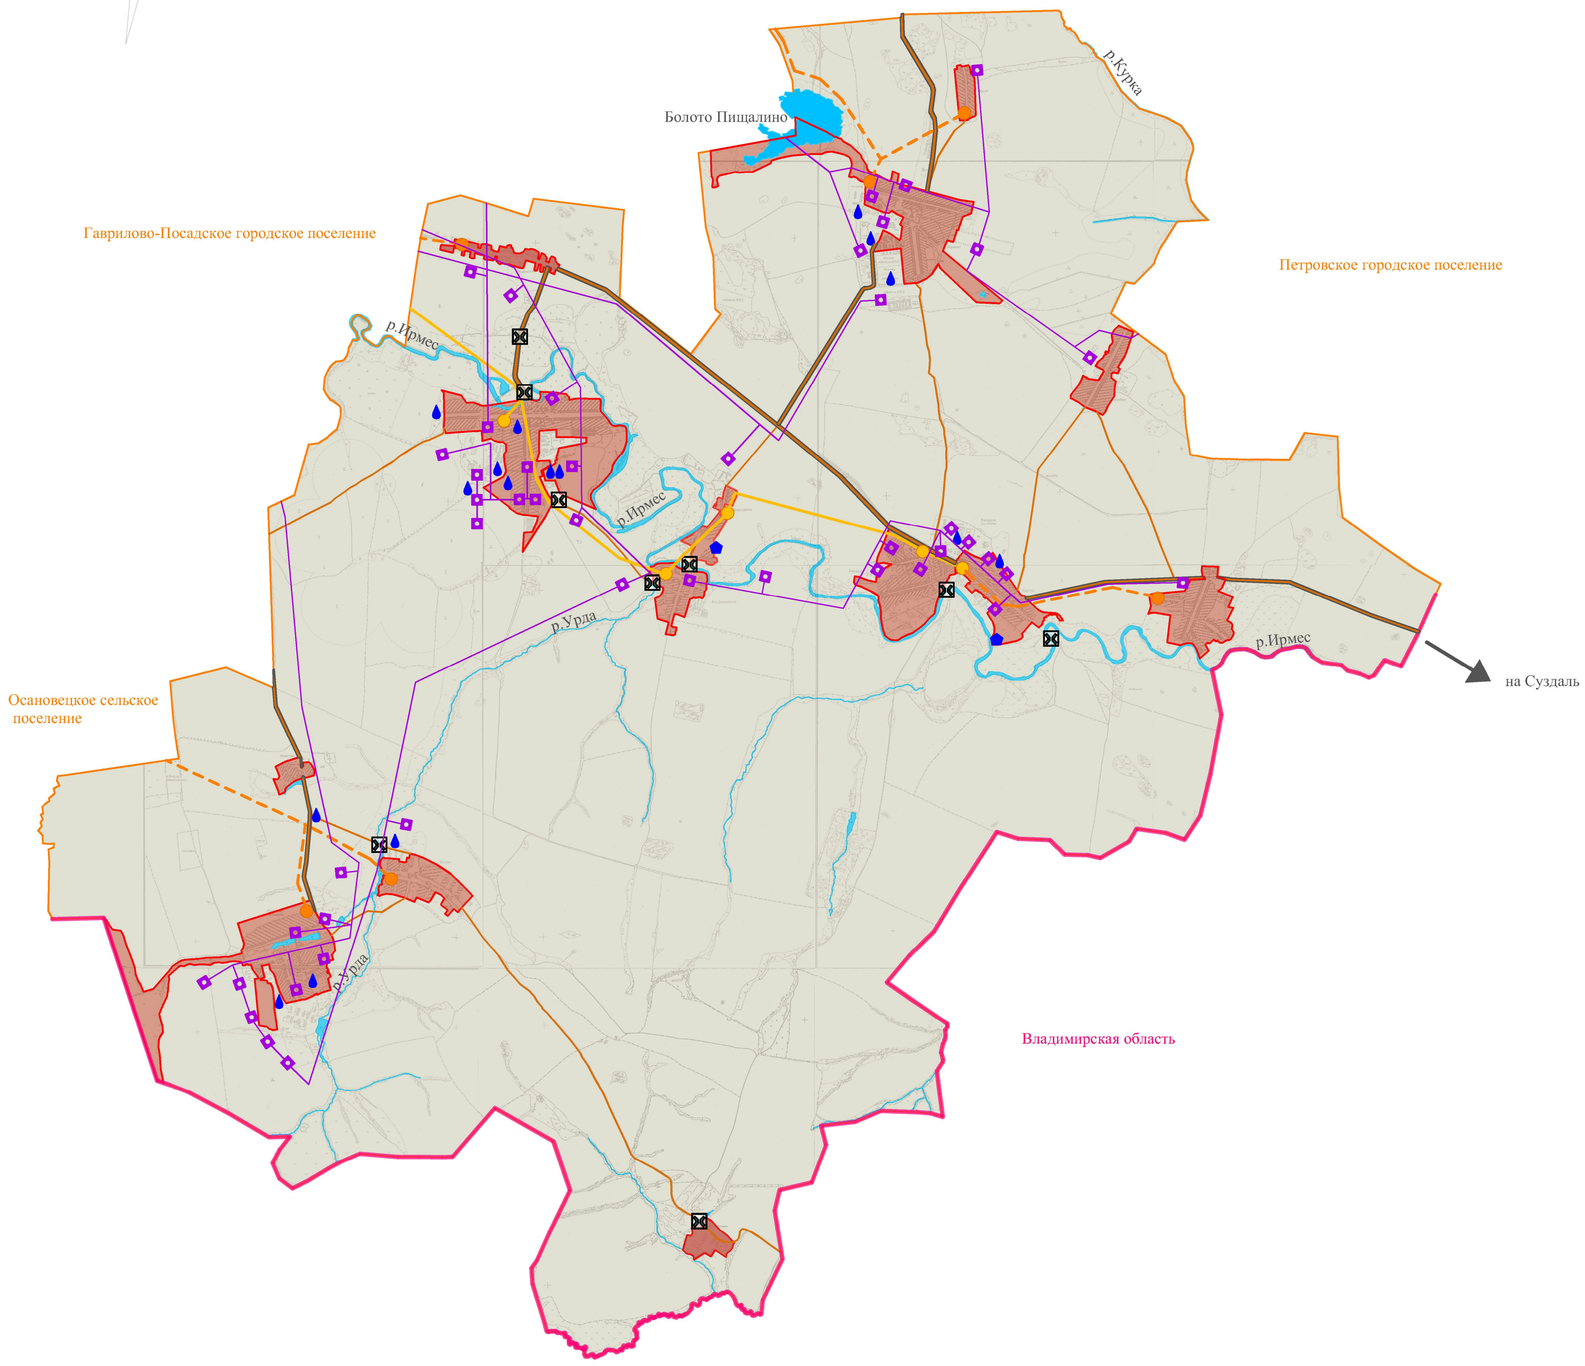

Условные обозначения:

Границы

- Граница Ивановской области
- Граница муниципального района
- Граница сельского поселения
- Граница населенного пункта
- существующая

Административные функции

- Шекшово — Центр сельского поселения
- Бородино — Населенный пункт, численность

Категории земель по целевому назначению:

- Земли населенных пунктов
- Земли прочих категорий

Инженерно-транспортная инфраструктура:

- Железная дорога
- Автомобильная дорога межмуниципального значения
- Автомобильная дорога местного значения

перспект. существ.

- Мост
- Артезианская скважина, водонапорная башня
- АЗС

Электроснабжение:

- ВЛ -500 КВ
- ВЛ -110 КВ
- ВЛ -35 КВ и менее
- Трансформаторная подстанция
- Подстанция

Газоснабжение:

перспект. существ.

- Магистральный газопровод
- Межпоселковый газопровод
- Газораспределительная станция
- Потребители газа

Изм.	Кол.уч.	Лист	№док.	Подпись	Дата	Генеральный план Шекшовского сельского поселения Гаврилово-посадского муниципального района Ивановской области		
ГАП		Пахалуев				Графические материалы (информационные)	Стадия	Лист	Листов
Архитектор		Липина					П	4	
						Карта(схема) инженерно-транспортной инфраструктуры М 1:50000		